



PERGOLADO
VISTA A

ESCALA: 1/50

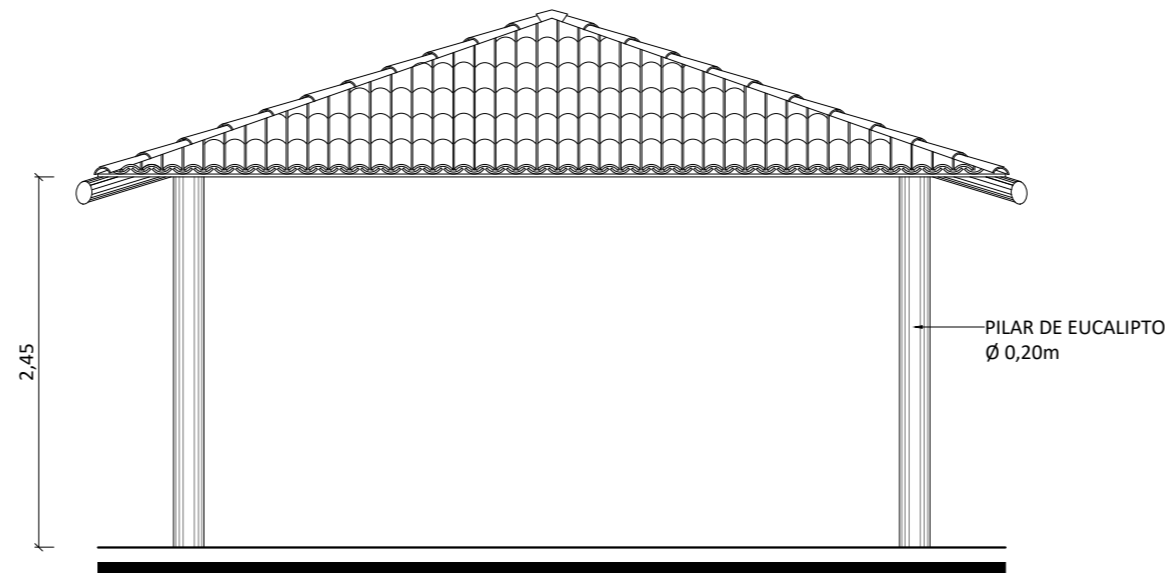


GAZEBO
VISTA

ESCALA: 1/50

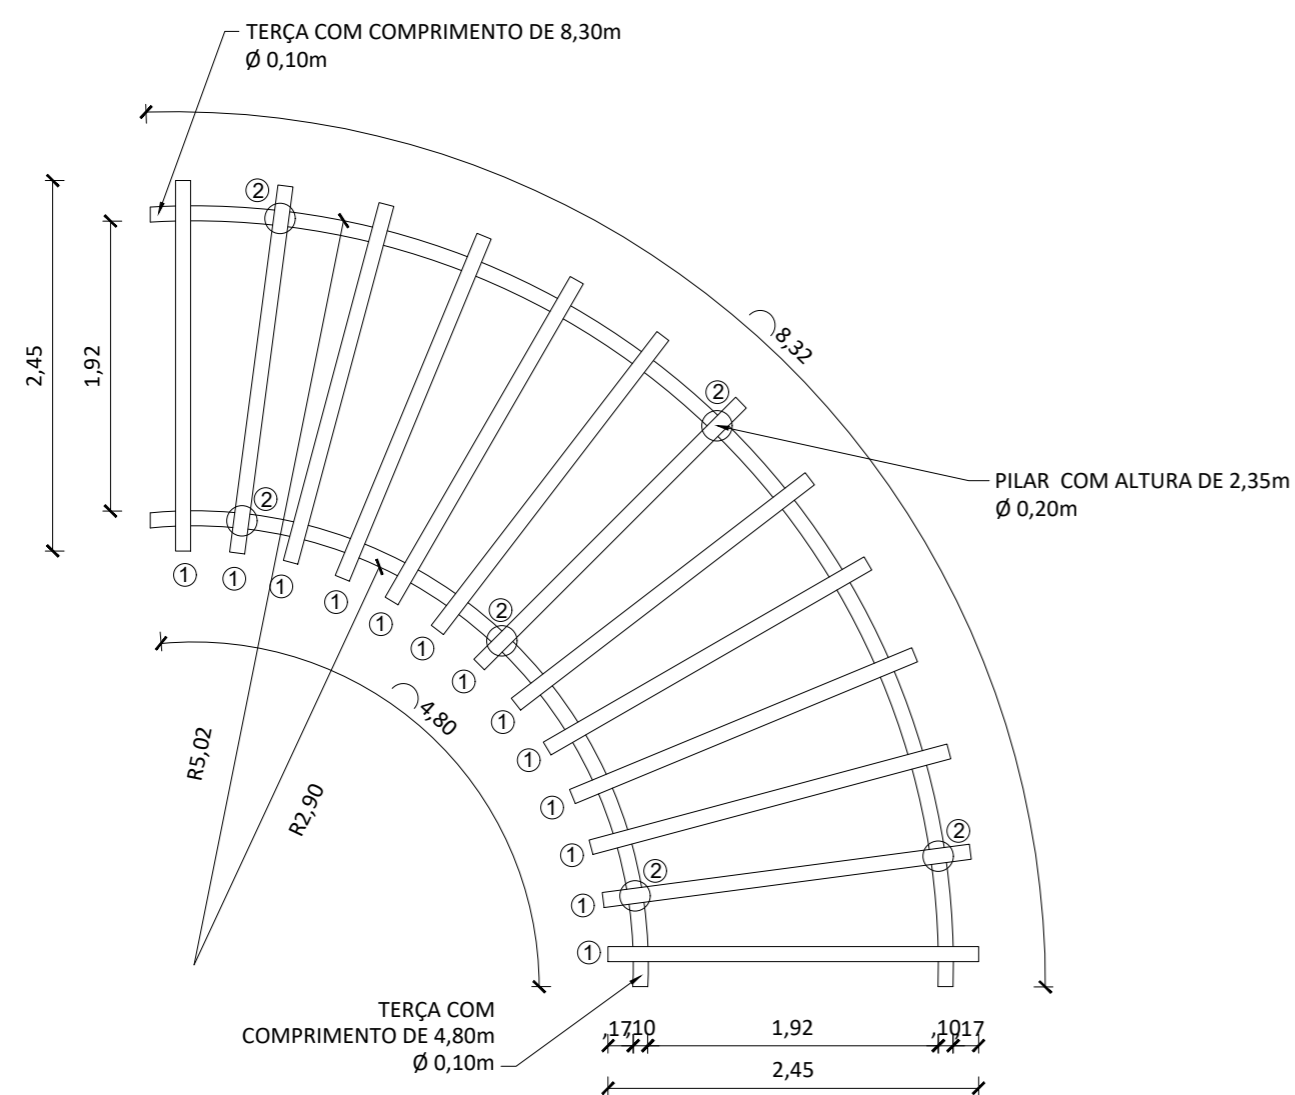

PERGOLADO
PLANTA BAIXA

ESCALA: 1/50

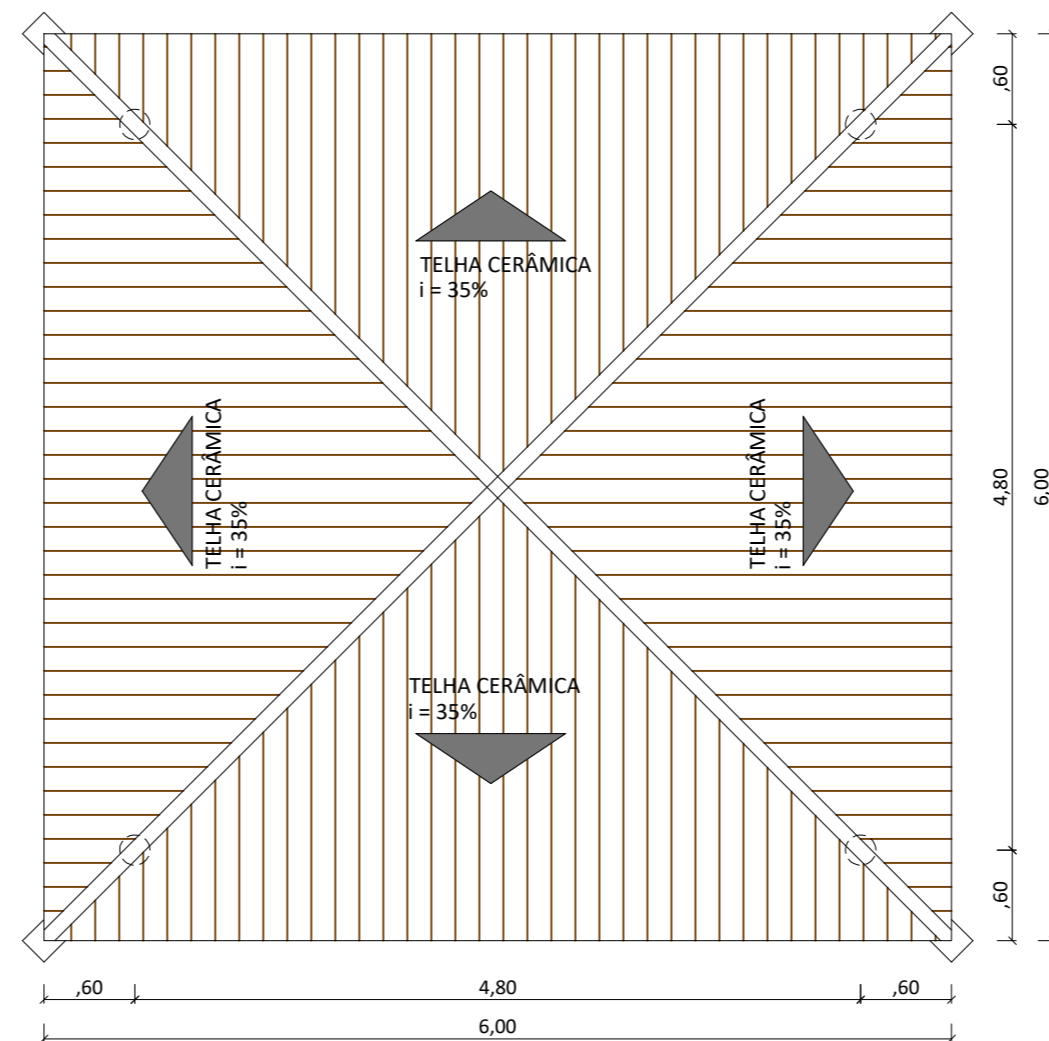

GAZEBO
PLANTA BAIXA

ESCALA: 1/50

LEGENDA

SIMBOLO	DESCRIÇÃO	QUANTIDADE
①	TORA DE EUCALIPTO TRATADO, Ø 0,10m COMPRIMENTO - C = 2,45m	13 UNIDADES
②	PILAR DE EUCALIPTO TRATADO, Ø 0,20m COMPRIMENTO - H = 2,35m	06 UNIDADES

Nº	DESCRIÇÃO	DATA	DES.	VERIF.	APROV.
CONTROLE DE REVISÕES					

PROJETADO:	VERIFICADO:
DESENHADO: EQUIPE LANDYMAR	RESP.TÉC.:

Landymar
Projetos e Construções LTDA.
LANDYMAR PROJETOS. PRAÇA GERALDO ROCHA, 112 VITÓRIA CENTER Sala-08
e-mail: landymar.projetos@gmail.com
TEL/ESC.: (74) 98805-6478
CENTRO - VÁRZEA DA ROÇA - CEP: 44.635-000
CEL: (71) 98557-8337

CLIENTE:
PREFEITURA MUNICIPAL DE VÁRZEA DA ROÇA
CNPJ: 13.896.758/0001-00
Praça da Bandeira 125, Centro Várzea da Roça BA
CEP: 44.635-000

OBJETO: PROJETO EXECUTIVO DE ARQUITETURA E URBANISMO PRAÇA NO DISTRITO DE MORRINHOS
PROJETO: MOBILIÁRIO URBANO - PERGOLADO E GAZEBO
LOCALIDADE: DISTRITO DE MORRINHOS - VÁRZEA DA ROÇA

Nº DESENHO CLIENTE:	EMISSÃO INICIAL DATA: JAN/2021
Nº DESENHO : LDM.017_2021	NOME ARQUIVO : LDM.017-PROJ.MORRINHOS-07_PE_2021.DWG
FOLHA: 07/08	ESCALA: 1:50