




PERGOLADO
VISTA A
ESCALA: 1/50

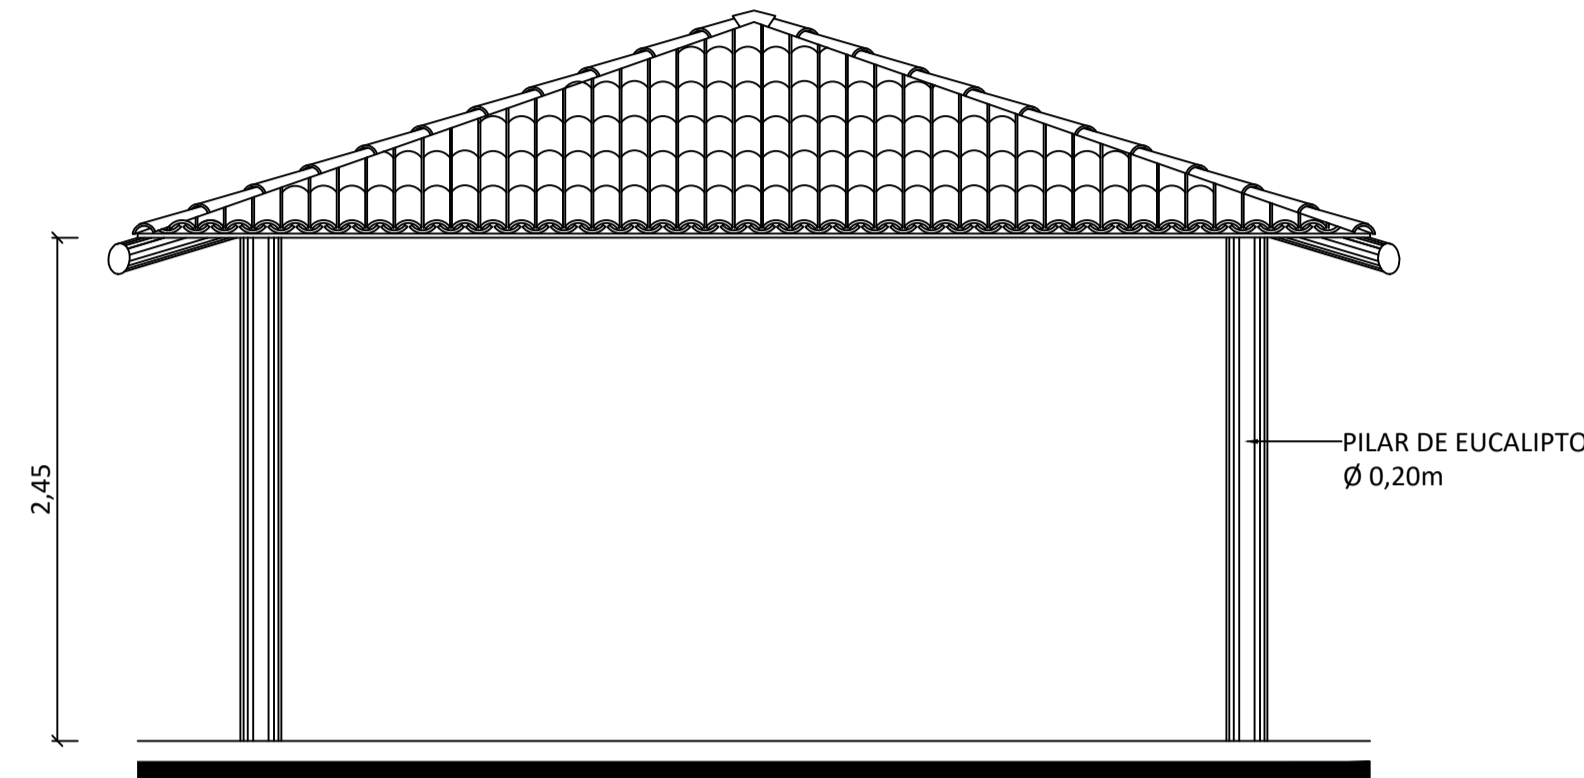

GAZEBO
VISTA
ESCALA: 1/50

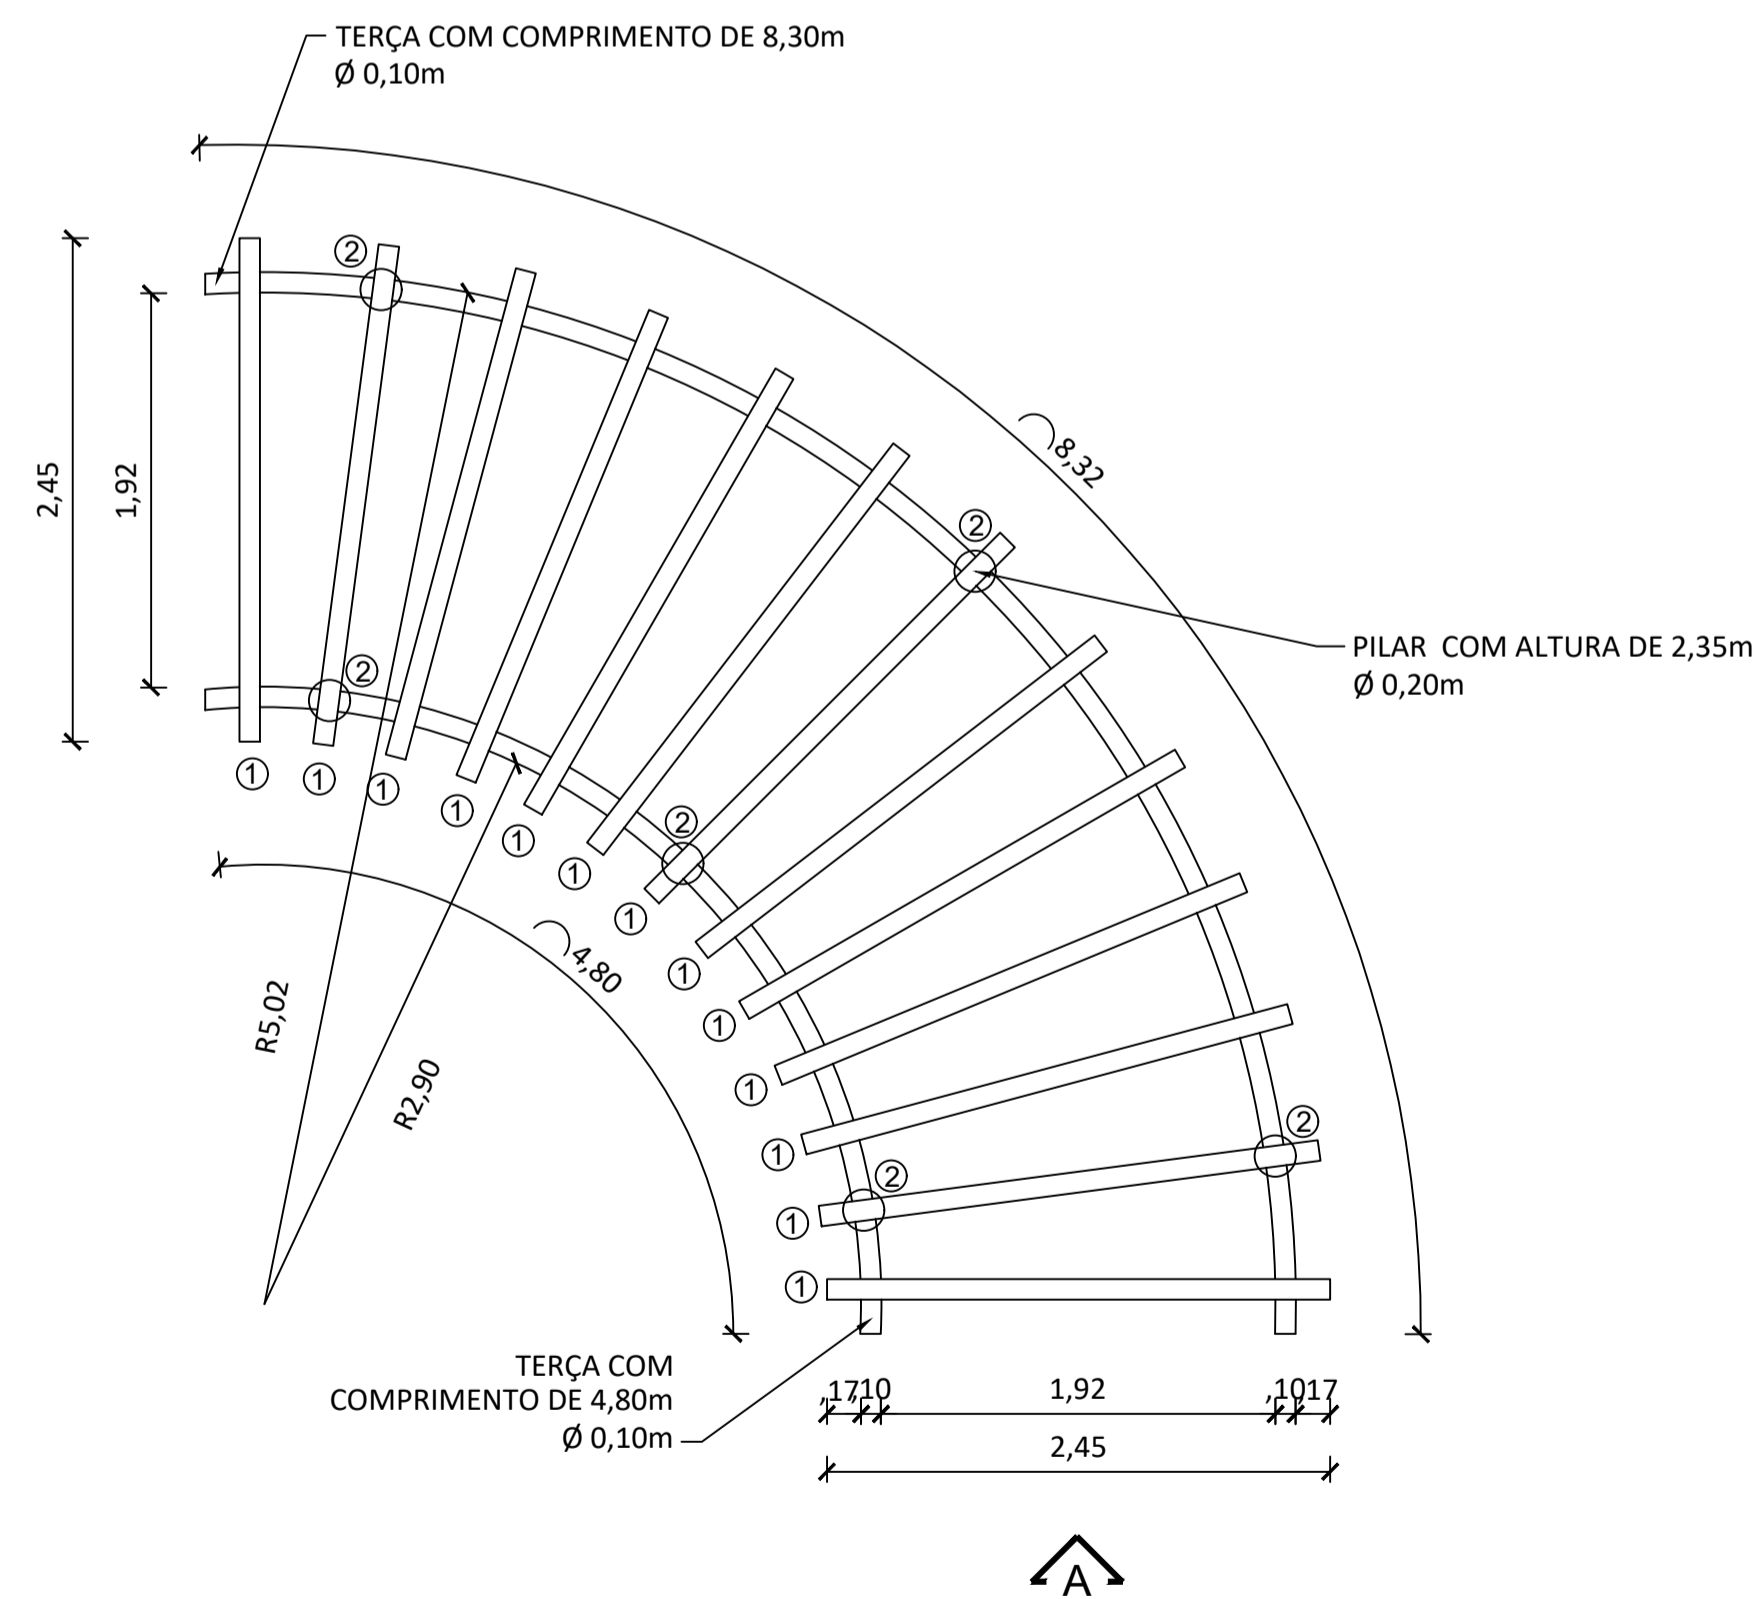

PERGOLADO
PLANTA BAIXA
ESCALA: 1/50

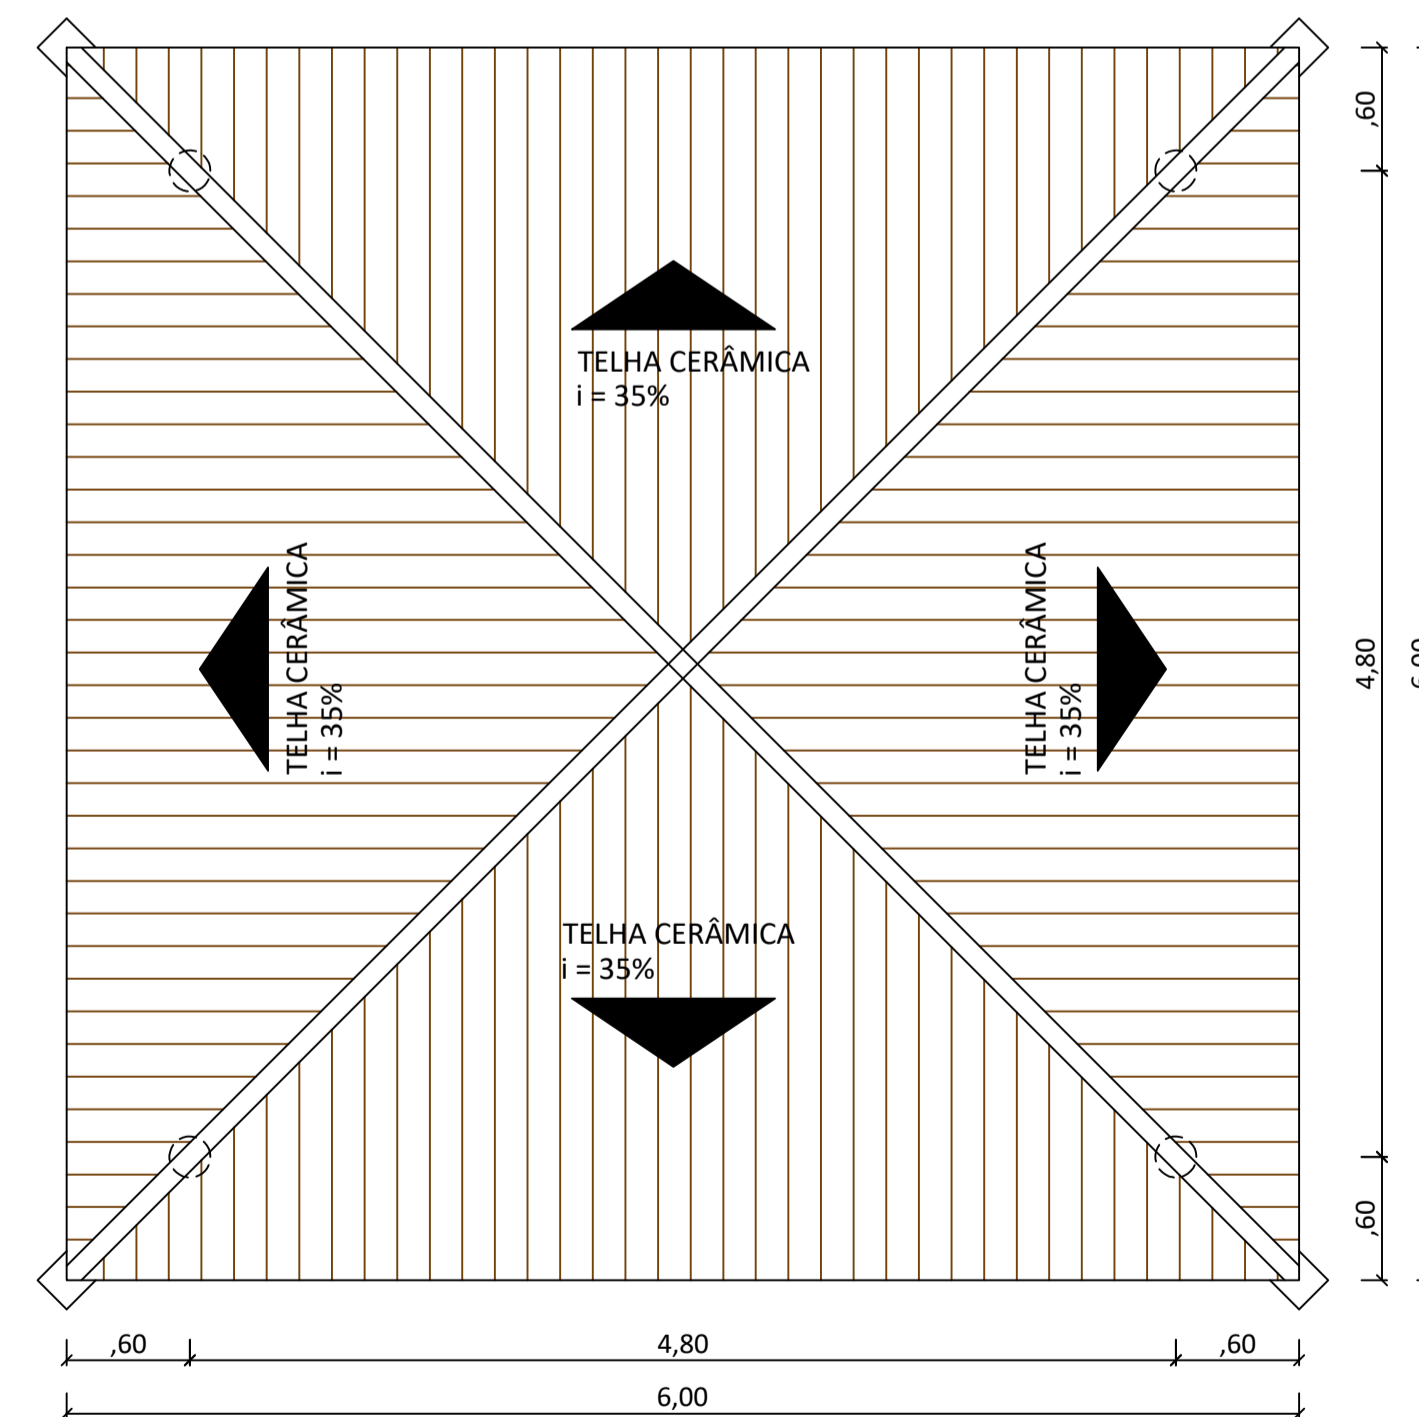

GAZEBO
PLANTA BAIXA
ESCALA: 1/50

LEGENDA

SIMBOLO	DESCRIÇÃO	QUANTIDADE
①	TORA DE EUCALIPTO TRATADO, Ø 0,10m COMPRIMENTO - C = 2,45m	13 UNIDADES
②	PILAR DE EUCALIPTO TRATADO, Ø 0,20m COMPRIMENTO - H = 2,35m	06 UNIDADES

Nº	DESCRIÇÃO	DATA	DES.	VERIF.	APROV.
CONTROLE DE REVISÕES					

PROJETADO:	VERIFICADO:
DESENHADO: EQUIPE LANDYMAR	RESP.TÉC.:


LANDYMAR PROJETOS E ASSESSORIA
 Projetos e Construções LTDA
 LANDYMAR PROJETOS. e-mail: landymar.projetos@gmail.com TEL/ESC.: (74) 98805-6478
 PRAÇA GERALDO ROCHA, 112 CENTRO - VÁRZEA DA ROÇA - CEP: 44.635-000 CEL: (71) 98557-8337
 VITÓRIA CENTER Sala-08


CLIENTE:
PREFEITURA MUNICIPAL DE VARZEA DA ROÇA
 CNPJ: 13.896.758/0001-00
 Praça da Bandeira 125, Centro Várzea da Roça BA
 CEP: 44.635-000

OBJETO: PROJETO EXECUTIVO DE ARQUITETURA E URBANISMO PRAÇA NO DISTRITO DE MORRINHOS

PROJETO: MOBILIÁRIO URBANO – PERGOLADO E GAZEBO

LOCALIDADE: DISTRITO DE BARRACAS – VÁRZEA DA ROÇA

Nº DESENHO CLIENTE:	EMISSÃO INICIAL DATA: 11/2023
Nº DESENHO : LDM.016_2021	NOME ARQUIVO : LDM.016-PROJ.BARRACAS-09_PE_2021.DWG
FOLHA: 07/08	ESCALA: 1:50