



Perfil Longitudinal Rua 2

■ Área de corte: 0,000 m²
■ Área de aterro: 49,802 m²

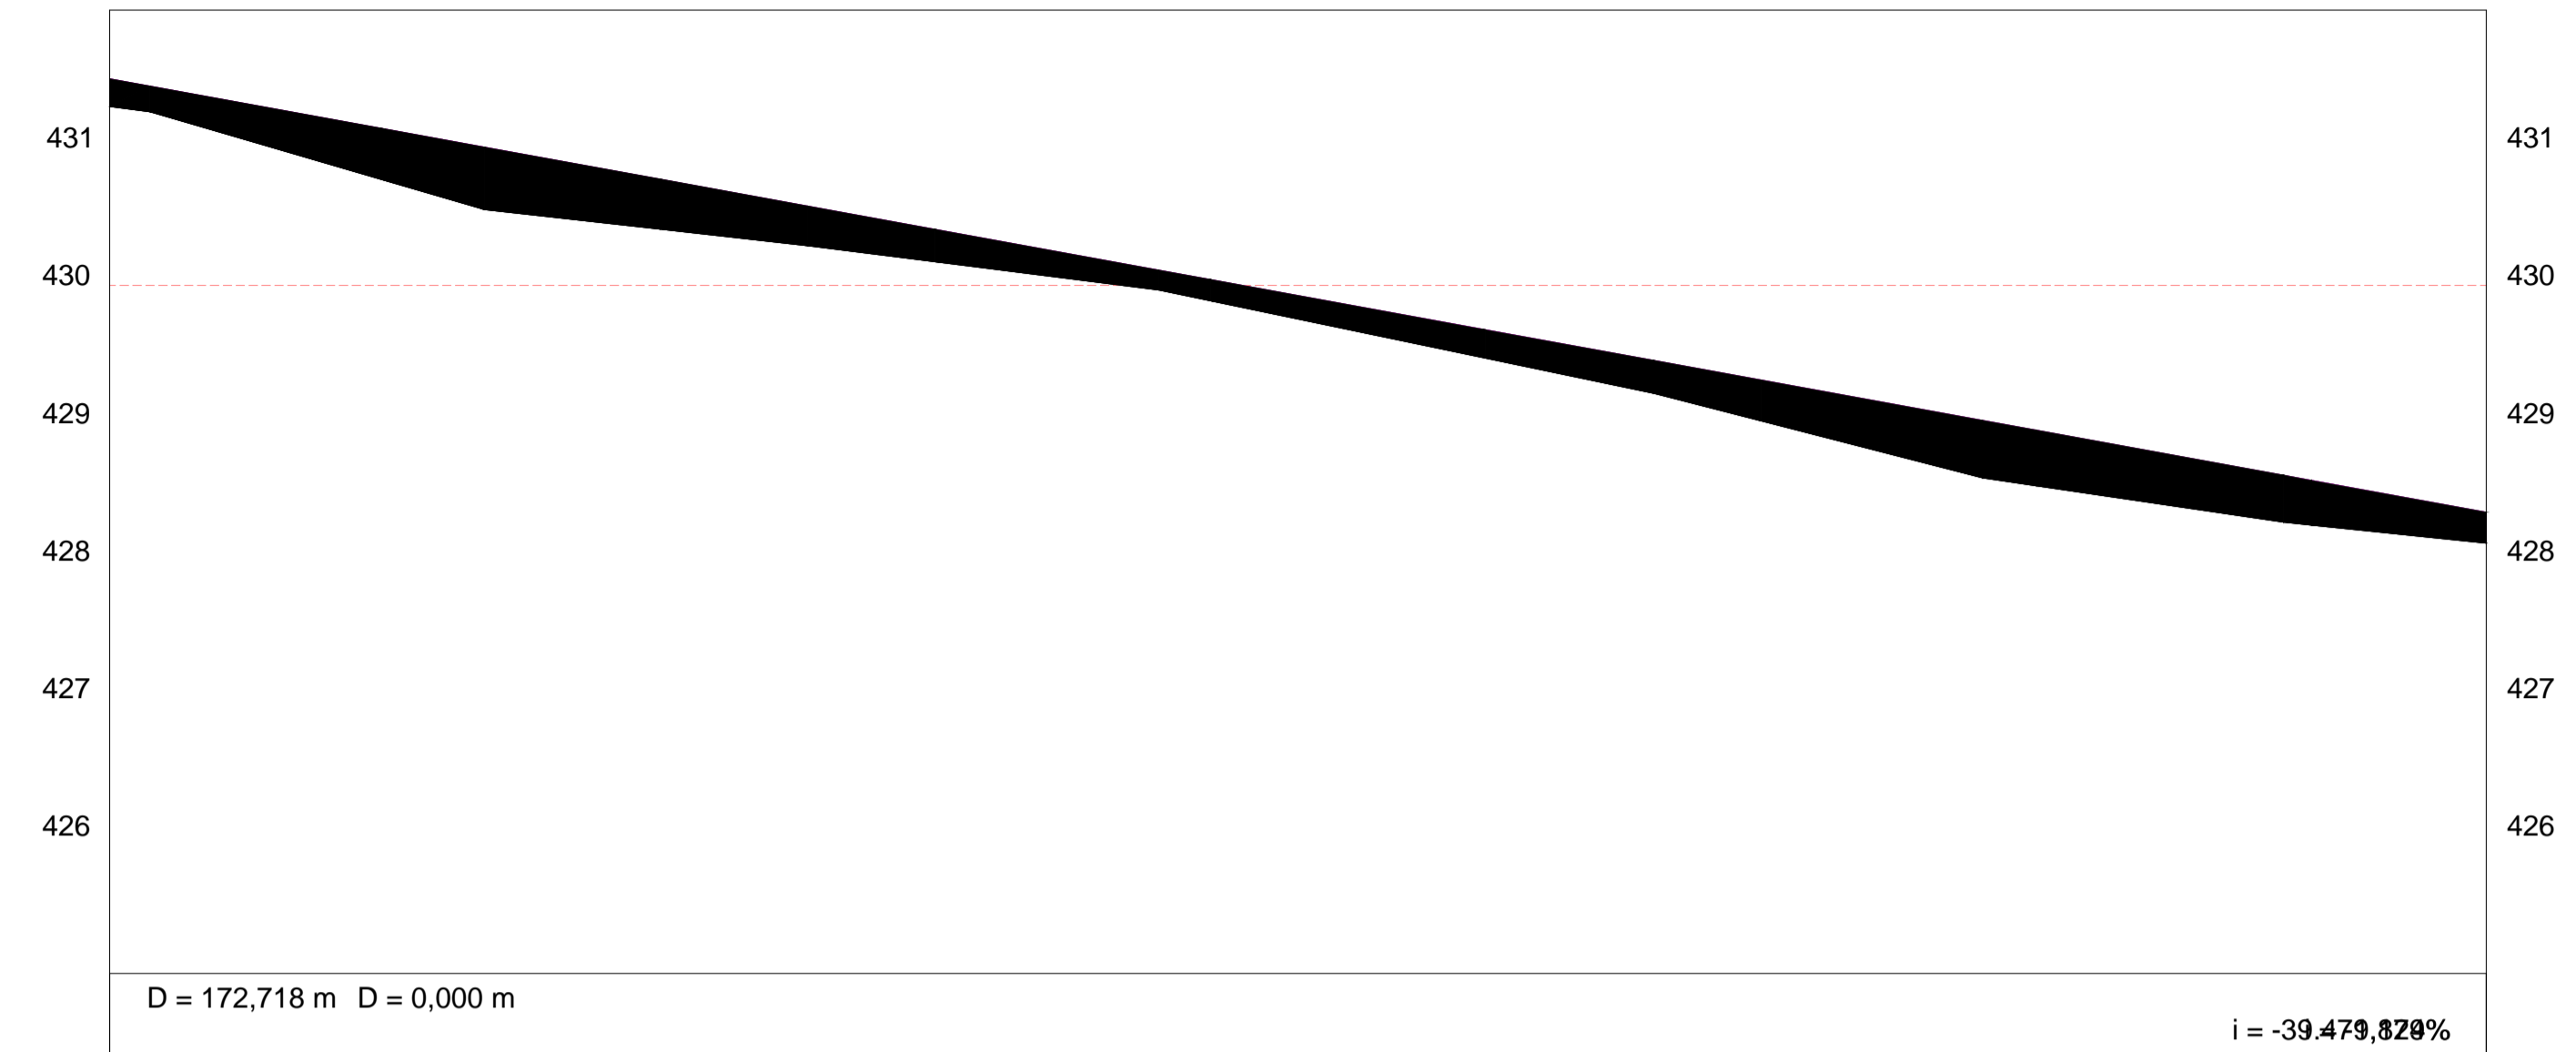

CORTES	COTAS (m)		ESTACAS
	ATERRO	GREIDE	
0,202	431,298	431,298	E0
0,187	431,447	431,260	E0+2,909
0,375	431,135	430,761	E1
0,454	431,003	430,549	E1+7,245
0,364	430,770	430,407	E2
0,288	430,575	430,287	E2+10,729
0,236	430,406	430,170	E3
0,145	430,110	429,965	E3+16,242
0,154	430,041	429,887	E4
0,207	429,676	429,470	E5
0,239	429,453	429,214	E5+12,252
0,297	429,311	429,014	E6
0,419	429,018	428,599	E6+16,115
0,405	428,947	428,542	E7
0,340	428,618	428,278	E7+18,003
0,325	428,582	428,257	E8
0,000	428,350	428,125	E8+12,719

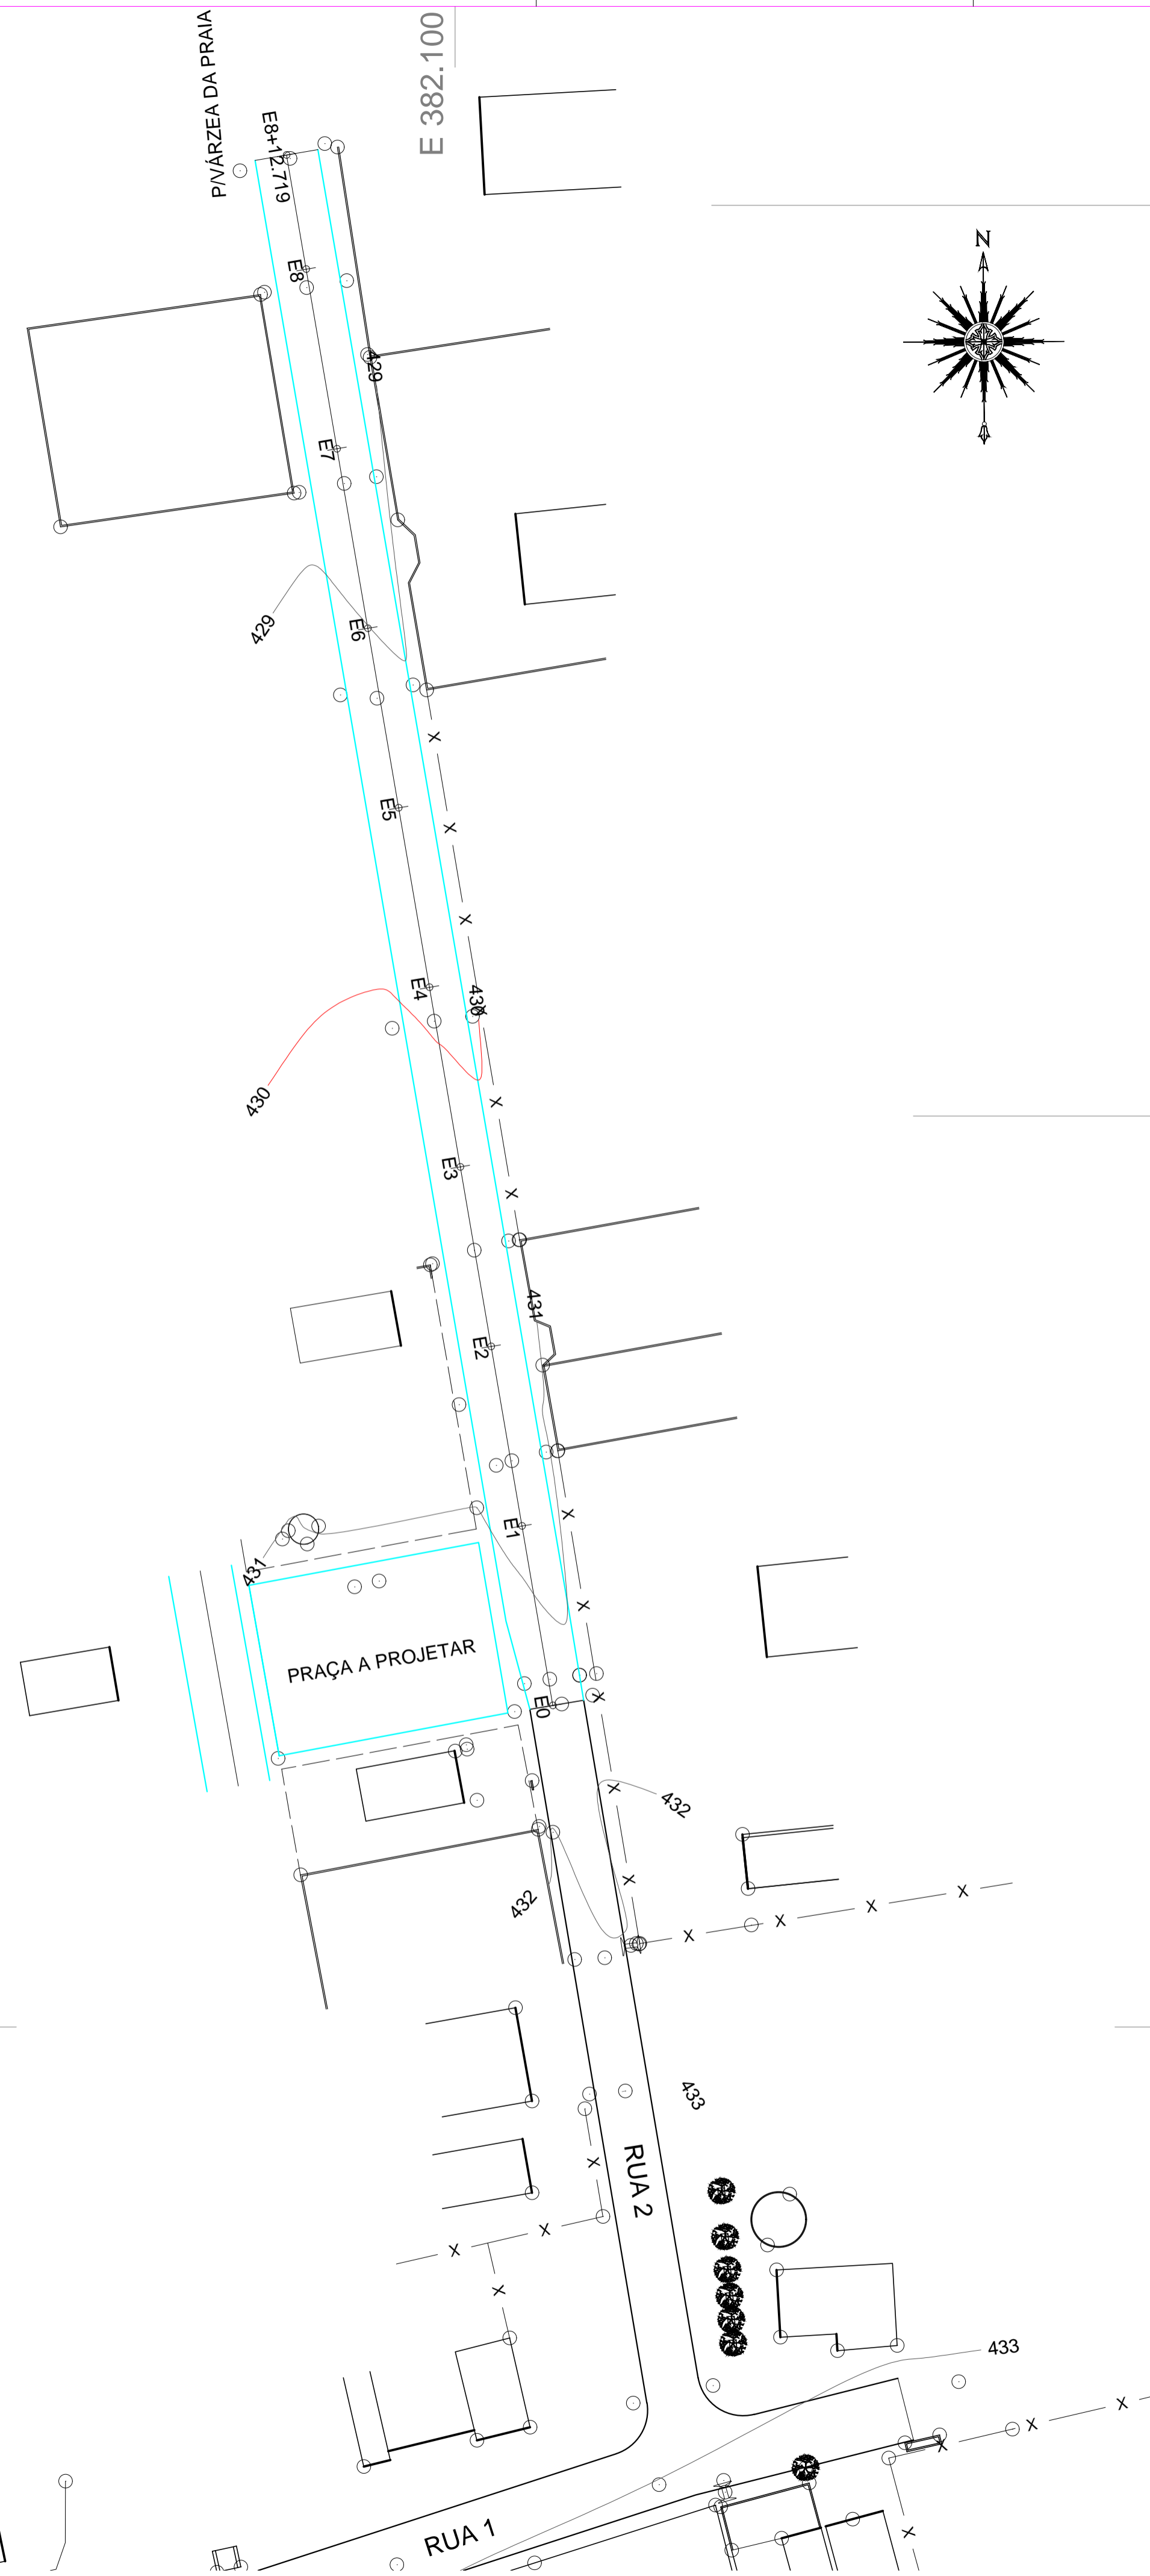

Observações:

- Parâmetros: Projeção universal UTM
- Datum: WGS 84
- Meridiano central 39° W - Fuso 24

LEGENDA

	Casa		Árvore
	Cerca		Limite do terreno
	Muro		Reservatório apoiado
	432 Curva de nível		Passeio projetado
	Poste		Calçamento existente
	Melo fio projetado		Calçamento projetado
	Melo fio projeto existente		

ROI				
R00	23.05.23	EMIÇÃO INICIAL		
REV	DATA	DESCRIÇÃO		
DESCRIÇÃO DA PRANCHA TOPOGRAFIA				
DESENHO	VINÍCIUS_MENDONÇA	DATA	MAIO/2023	ESCALA
ENDEREÇO	PRAÇA MÁRIO RODRIGUES	PROPRIETÁRIO	PREFEITURA DE VÁRZEA DA ROÇA	FOLHA
				PRANCHA
				02/10