


**LEGENDA PAISAGISMO**

BLOCO	ESPECIFICAÇÃO	QUANT.
	Árvore local que deve ser mantida.	1
	IPÊ-AMARELO	3
	COCOS NUCIFERA	6
	A grama-esmeralda forma um extenso tapete de verde intenso. Sua altura de corte é de 2 a 4 cm e a recuperação após o corte é lenta. Resistente a pisoteio mas sensível à seca e à sombra.	158,47 m²
	INTERTRAVADO CINZA	144,99 m²
	AREIA PARA PARQUINHO	64,53 m²
	PISO CONCRETADO	84,16 m²
	MEIO - FIO - PRAÇA 0.15X 0.30X 1.00	89,20 m
	MINI GUIA P/ JARDIM 0.08X 0.20X 0.40	19,82 m
	BANCO E MESA EM CONCRETO PARA JOGO DE TABULEIRO	2
	Passeio projetado	668,87 m²
	Calçamento projetado	1.372,08 m²




OBS.: TODOS OS BANCO EM CONCRETO SÃO IGUAIS.  
ÁREA TOTAL DA PRAÇA = 2 893,04 m²


**EQUIPAMENTOS - ESPAÇO INFANTIL**

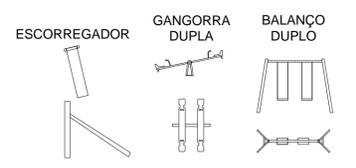

**EQUIPAMENTOS - ÁREA FITNESS**


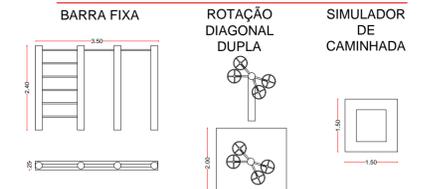


**BANCO EM BLOCO DE CONCRETO (PADRÃO DA PRAÇA)**

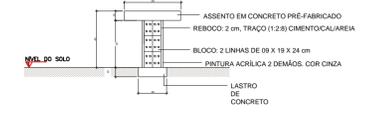

**OBSERVAÇÕES:**

1. MEDIDAS EM METRO.
2. TODAS AS MEDIDAS E QUANTIDADES DEVERÃO SER CONFERIDAS NA OBRA ANTES DE QUALQUER PROCEDIMENTO DE FABRICAÇÃO.
3. DIREITOS AUTORAIS RESERVADOS; ESTE PROJETO NÃO PODERÁ SER REPRODUZIDO OU MODIFICADO (TOTAL OU EM PARTES) SEM A EXPRESSA AUTORIZAÇÃO DOS AUTORES.

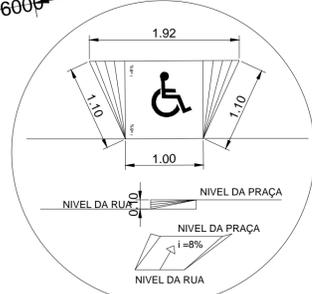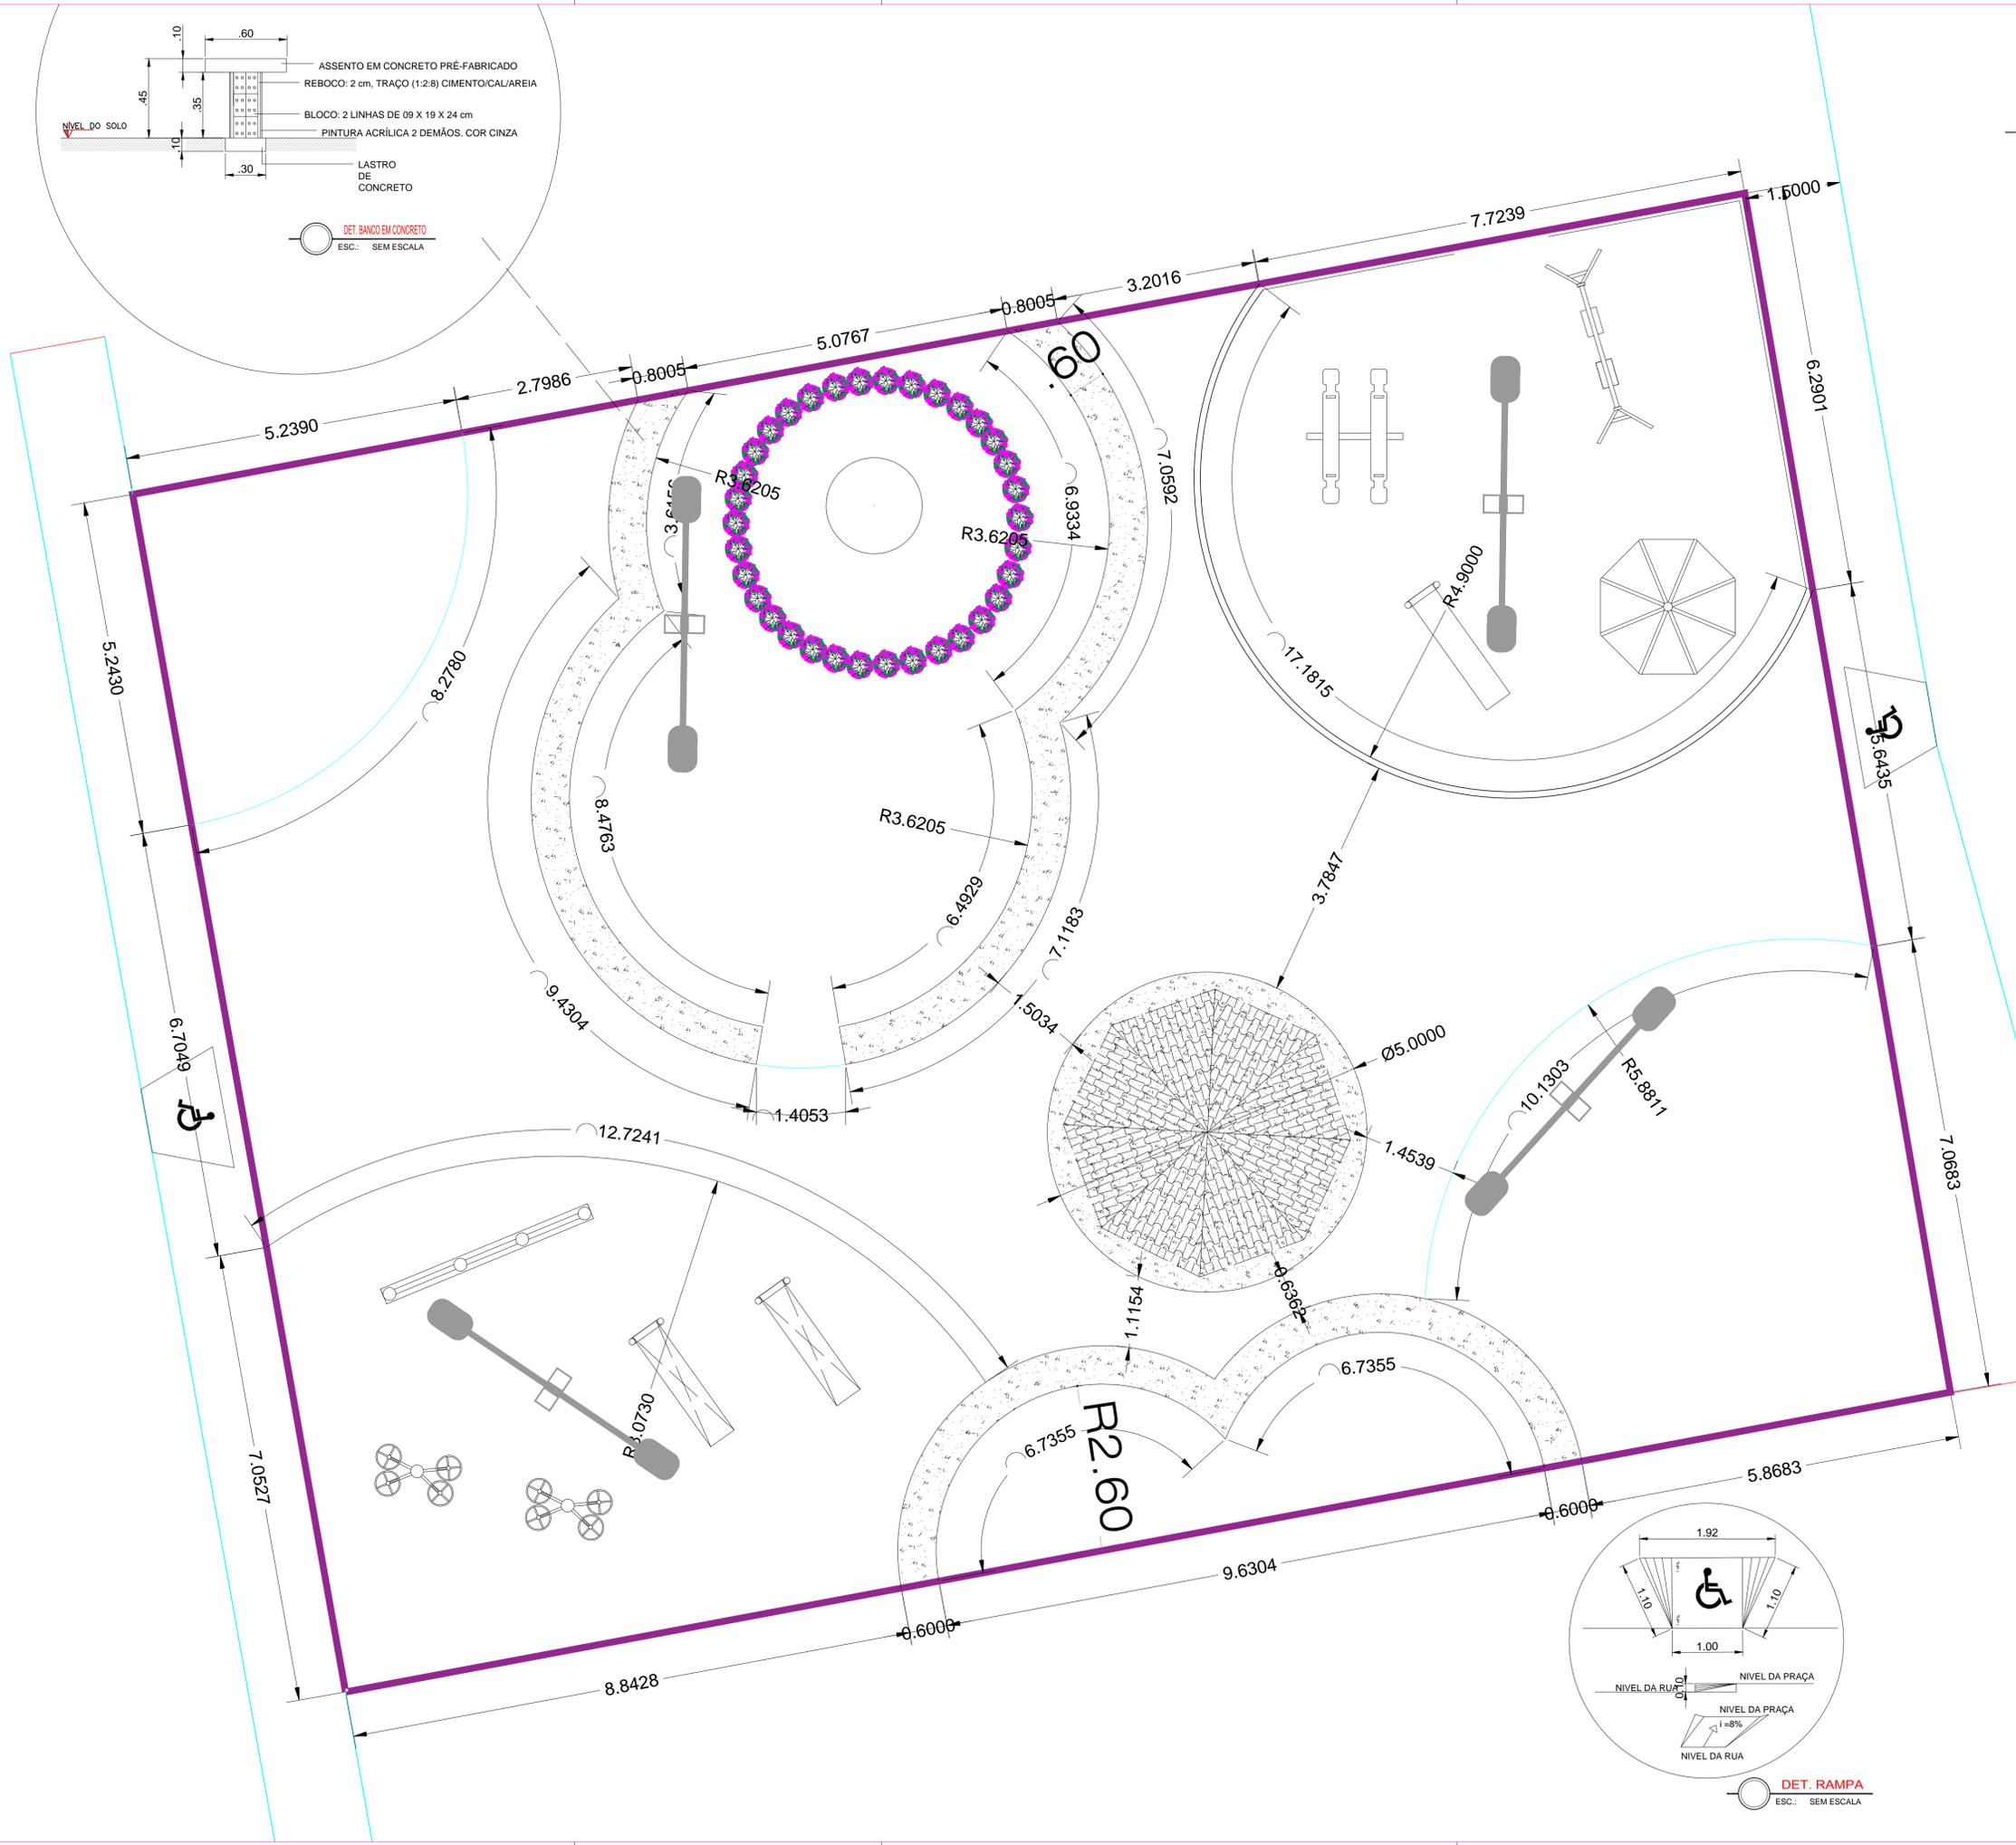

ROI			
R00	23.05.23	EMIÇÃO INICIAL	
REV	DATA	DESCRIÇÃO	
<b>PLANTA BAIXA</b>			
DESENHO	DATA	ESCALA	FOLHA
VINCÍCIUS MENDONÇA	MAIO/2023	1/200	AI
ENDEREÇO	PROPRIETÁRIO	PRANCHA	
PRAÇA MÁRIO RODRIGUES	PREFEITURA DE VÁRZEA DA ROÇA	05/08	