




**LEGENDA PAISAGISMO**

BLOCO	ESPECIFICAÇÃO	QUANT.
	Árvore local que deve ser mantida.	1
	IPÊ-AMARELO	3
	COCOS NUCIFERA	6
	A grama-esmeralda forma um extenso tapete de verde intenso. Sua altura de corte é de 2 a 4 cm e a recuperação após o corte é lenta. Resistente a pisoteio mas sensível à seca e à sombra;	158,47 m²
	INTERTRAVADO CINZA	144,99 m²
	AREIA PARA PARQUINHO	64,53 m²
	PISO CONCRETADO	84,16 m²
	MEIO - FIO -PRAÇA 0.15X 0.30X 1.00	89,20 m
	MINI GUIA P/ JARDIM 0.08X 0.20X 0.40	19,82 m
	BANCO E MESA EM CONCRETO PARA JOGO DE TABULEIRO	2
	Passeio projetado	668,87 m²
	Calçamento projetado	1.372,08 m²

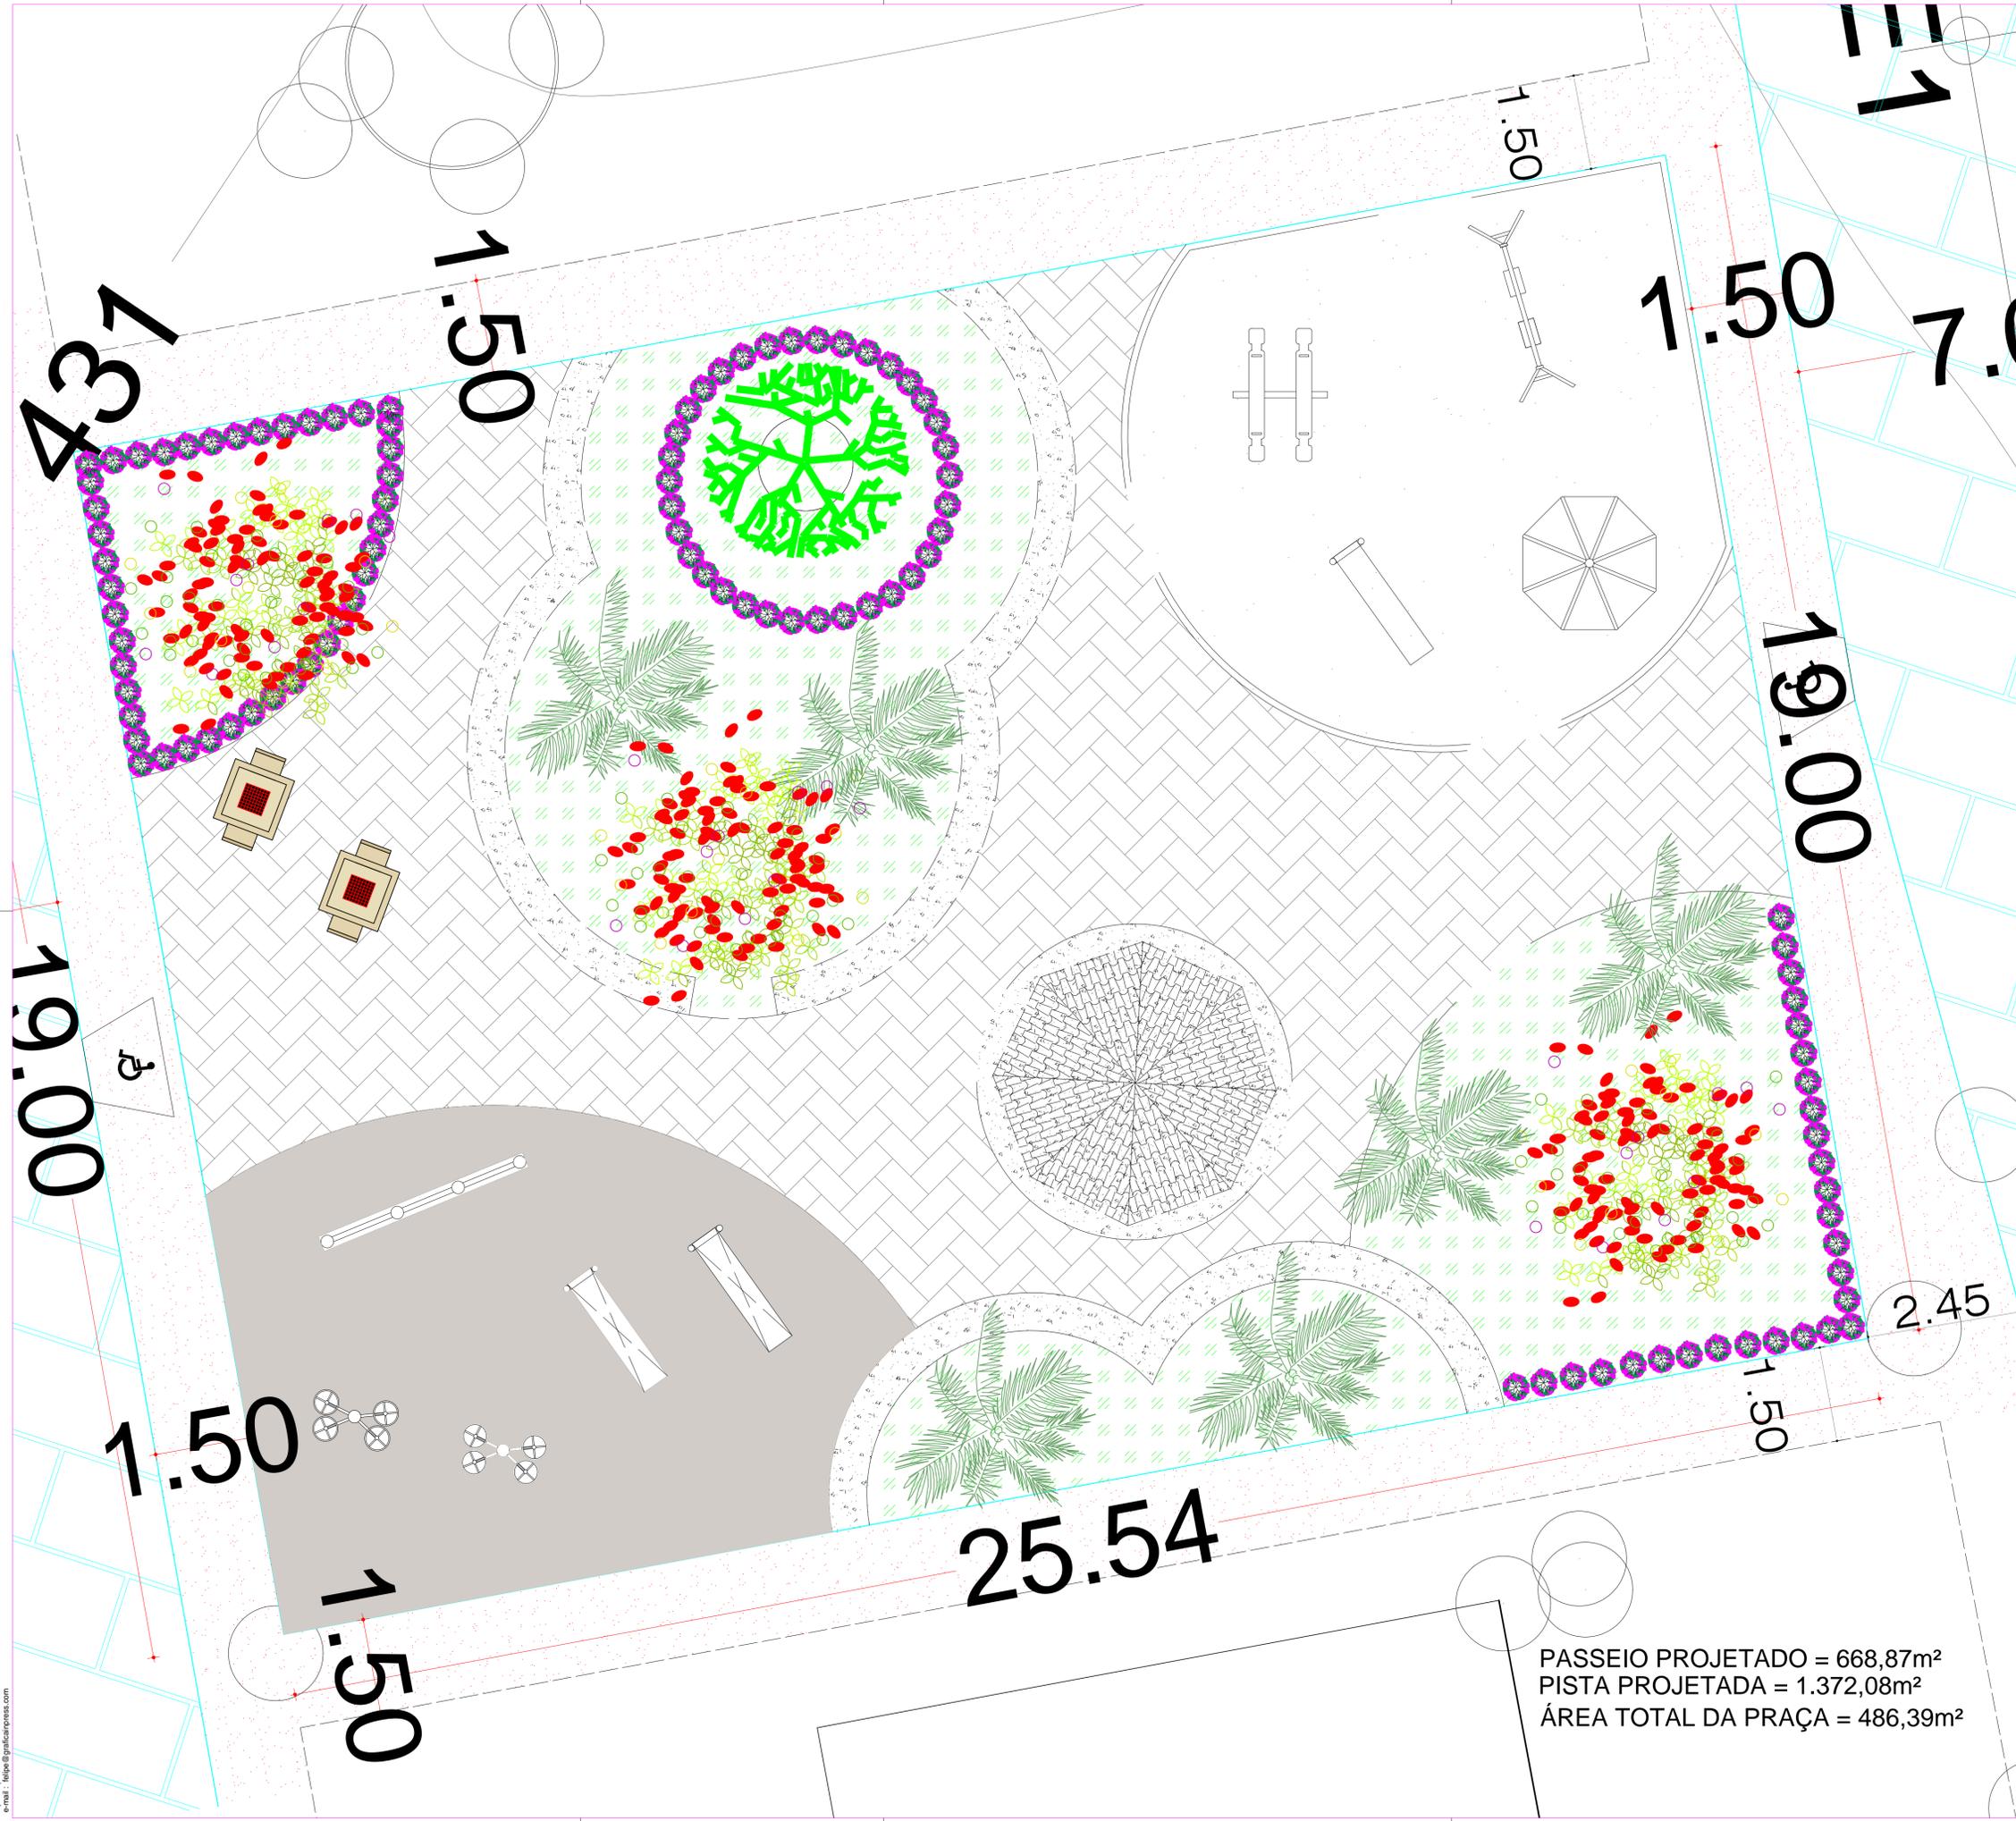

PASSEIO PROJETADO = 668,87m²  
 PISTA PROJETADA = 1.372,08m²  
 ÁREA TOTAL DA PRAÇA = 486,39m²

ROI		
R00	23.05.23	EMIÇÃO INICIAL
REV	DATA	DESCRIÇÃO
DESCRICÃO DA PRANCHA <b>PAVIMENTAÇÃO</b>		
DESENHO	DATA	ESCALA
VINICIUS_MENDONÇA	MAIO/2023	1/20
ENDEREÇO	PROPRIETÁRIO	FOLHA
PRAÇA MÁRIO RODRIGUES	PREFEITURA DE VÁRZEA DA ROÇA	AI
		PRANCHA
		08/08