


LOCALIZAÇÃO

LEGENDA

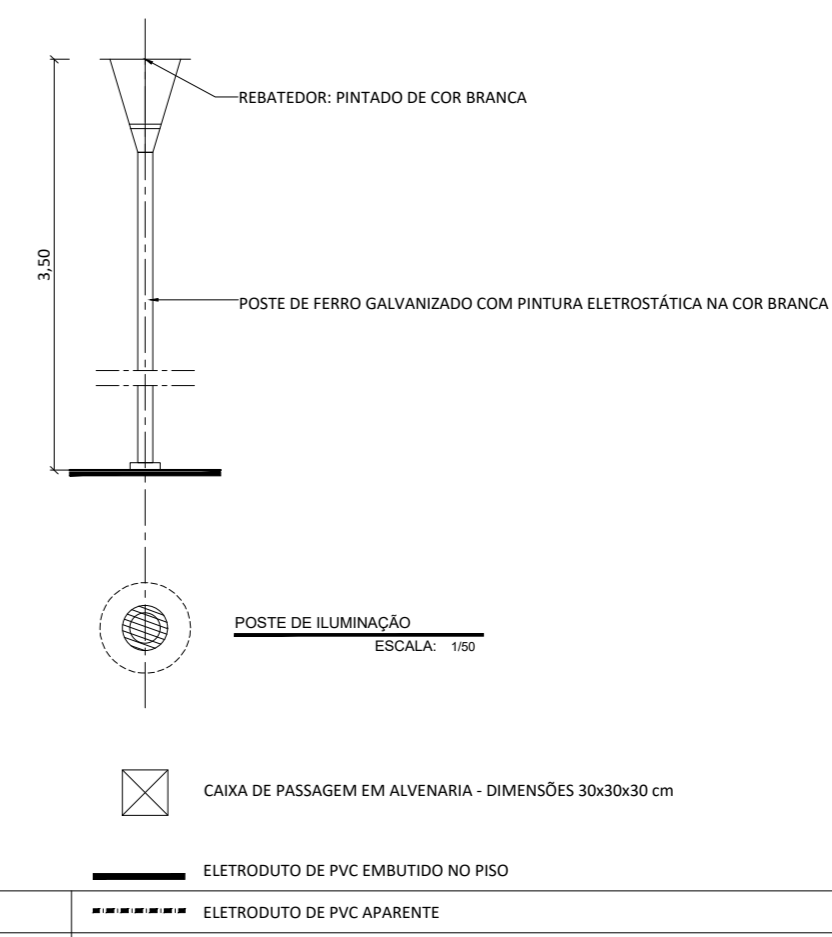

Nº	DESCRIÇÃO	DATA	DES.	VERIF.	APROV.
CONTROLE DE REVISÕES					

PROJETADO:	VERIFICADO:
DESENHADO: EQUIPE LANDYMAR	RESP.TÉC.:

Landymar
 Projetos e Construções LTDA.
 LANDYMAR PROJETOS, PRAÇA GERALDO ROCHA, 112 VITÓRIA CENTER Sala-08
 e-mail: landymar.projetos@gmail.com
 TEL/ESC.: (74) 98805-6478
 CENTRO - VÁRZEA DA ROÇA - CEP: 44.635-000
 CEL: (71) 98557-8337

LANDYMAR PROJETOS E ASSESSORIA

PREFEITURA MUNICIPAL DE VÁRZEA DA ROÇA
 CNPJ: 13.896.758/0001-00
 Praça da Bandeira 125, Centro Várzea da Roça BA
 CEP: 44.635-000

OBJETO: PROJETO EXECUTIVO DE ARQUITETURA E URBANISMO PRAÇA NO DISTRITO DE MORRINHOS
 PROJETO: INDICAÇÃO DE ILUMINAÇÃO
 LOCALIDADE: DISTRITO DE MORRINHOS - VÁRZEA DA ROÇA

Nº DESENHO CLIENTE:	EMIÇÃO INICIAL
	DATA: JAN/2021
Nº DESENHO : LDM.009_2021	NOME ARQUIVO : LDM.009-PROJ.MORRINHOS-02_PE_2021.DWG
FOLHA: 04/08	ESCALA: 1:200

