
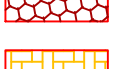

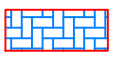
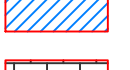
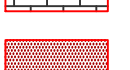



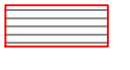




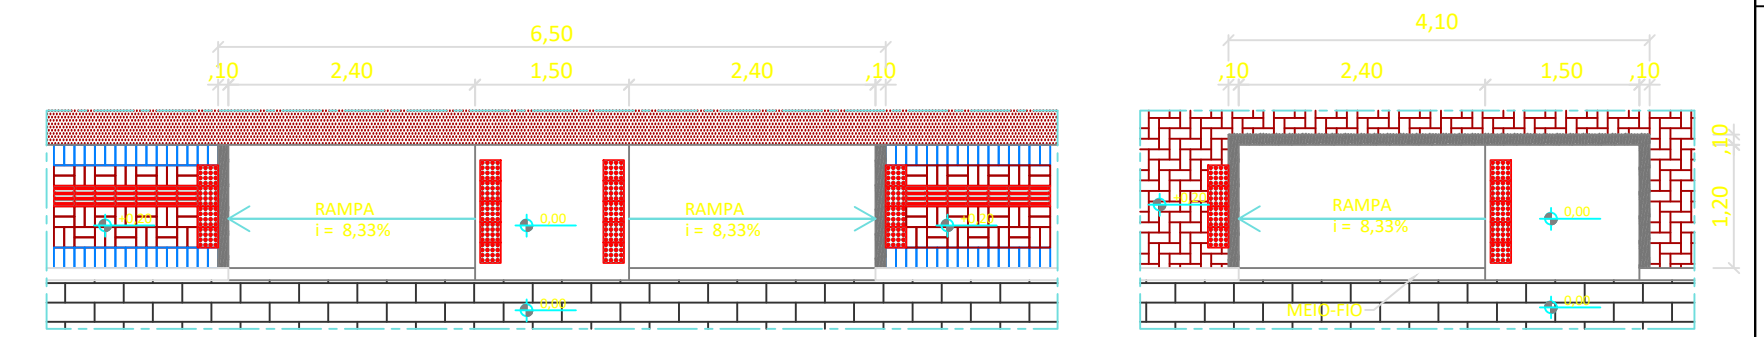
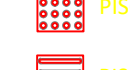



LEGENDA

-  PISO INTERTRAVADO, TIPO RETANGULAR, NA COR VERMELHA - ASSENTAMENTO TIPO ESPINHA DE PEIXE - ÁREA TOTAL DE 80,79 m²
-  PISO INTERTRAVADO, TIPO RETANGULAR, NA COR VERMELHA - ASSENTAMENTO TIPO TRAMA - ÁREA TOTAL DE 73,79 m²
-  PISO INTERTRAVADO, TIPO RETANGULAR, NA COR AMARELO - ASSENTAMENTO TIPO ESPINHA DE PEIXE - ÁREA TOTAL DE 275,53 m²
-  PISO INTERTRAVADO, TIPO RETANGULAR, NA COR GRAFITE - ASSENTAMENTO TIPO ESPINHA DE PEIXE - ÁREA TOTAL DE 309,61 m²
-  PISO INTERTRAVADO, TIPO RETANGULAR, NA COR AZUL - ASSENTAMENTO TIPO ESPINHA DE PEIXE - ÁREA TOTAL DE 160,79 m²
-  PISO INTERTRAVADO, TIPO RETANGULAR, NA COR AMARELO - ASSENTAMENTO TIPO FILEIRA - ÁREA TOTAL DE 46,65 m²
-  PISO DE PARALELO
-  PISO CIMENTADO PIGMENTADO NA COR VERMELHA (CICLOVIA) - ÁREA TOTAL DE 194,70 m²
-  AREIA - ÁREA TOTAL DE 73,79 m²
-  GRAMA - ÁREA TOTAL DE 294,33 m²
-  MINI-GUIA - ALTURA EM RELAÇÃO AO PISO DA PRAÇA 0,15m (EXCETO NAS RAMPAS)
-  TORAS DE EUCALIPTO ALTURA VARIADA (PARQUE INFANTIL)
-  PISO TÁTIL DIRECIONAL
-  PISO TÁTIL ALERTA



-  PISO TÁTIL ALERTA - 20x20cm
-  PISO TÁTIL DIRECIONAL - 20x20cm

2ª ETAPA DO PROJETO

Nº	DESCRIÇÃO	DATA	DES.	VERIF.	APROV.
CONTROLE DE REVISÕES					

PROJETADO:	VERIFICADO:
DESENHADO: EQUIPE LANDYMAR	RESP.TÉC.:

Landymar Projetos e Construções LTDA
LANDYMAR PROJETOS E ASSESSORIA
 LANDYMAR PROJETOS. PRAÇA GERALDO ROCHA, 112 VITÓRIA CENTER Sala-08 e-mail: landymar.projetos@gmail.com TEL/ESC.: (74) 98805-6478
 CENTRO - VÁRZEA DA ROÇA - CEP: 44.635-000 CEL: (71) 98557-8337

PREFEITURA MUNICIPAL DE VÁRZEA DA ROÇA
 CNPJ: 13.896.758/0001-00
 Praça da Bandeira 125, Centro Várzea da Roça BA
 CEP: 44.635-000

OBJETO: PROJETO EXECUTIVO DE ARQUITETURA E URBANISMO PRAÇA NO POVOADO DE BARRACAS
 PROJETO: PLANTA DE DIAGRAMAÇÃO DE PISO
 LOCALIDADE: POVOADO DE BARRACAS - VÁRZEA DA ROÇA

Nº DESENHO CLIENTE:	EMIÇÃO INICIAL DATA: 11/2023
Nº DESENHO : LDM.017_2021	NOME ARQUIVO : LDM.017-PROJ.BARRACAS-03_PE_2021.DWG
FOLHA: 03/11	ESCALA: 1:250