


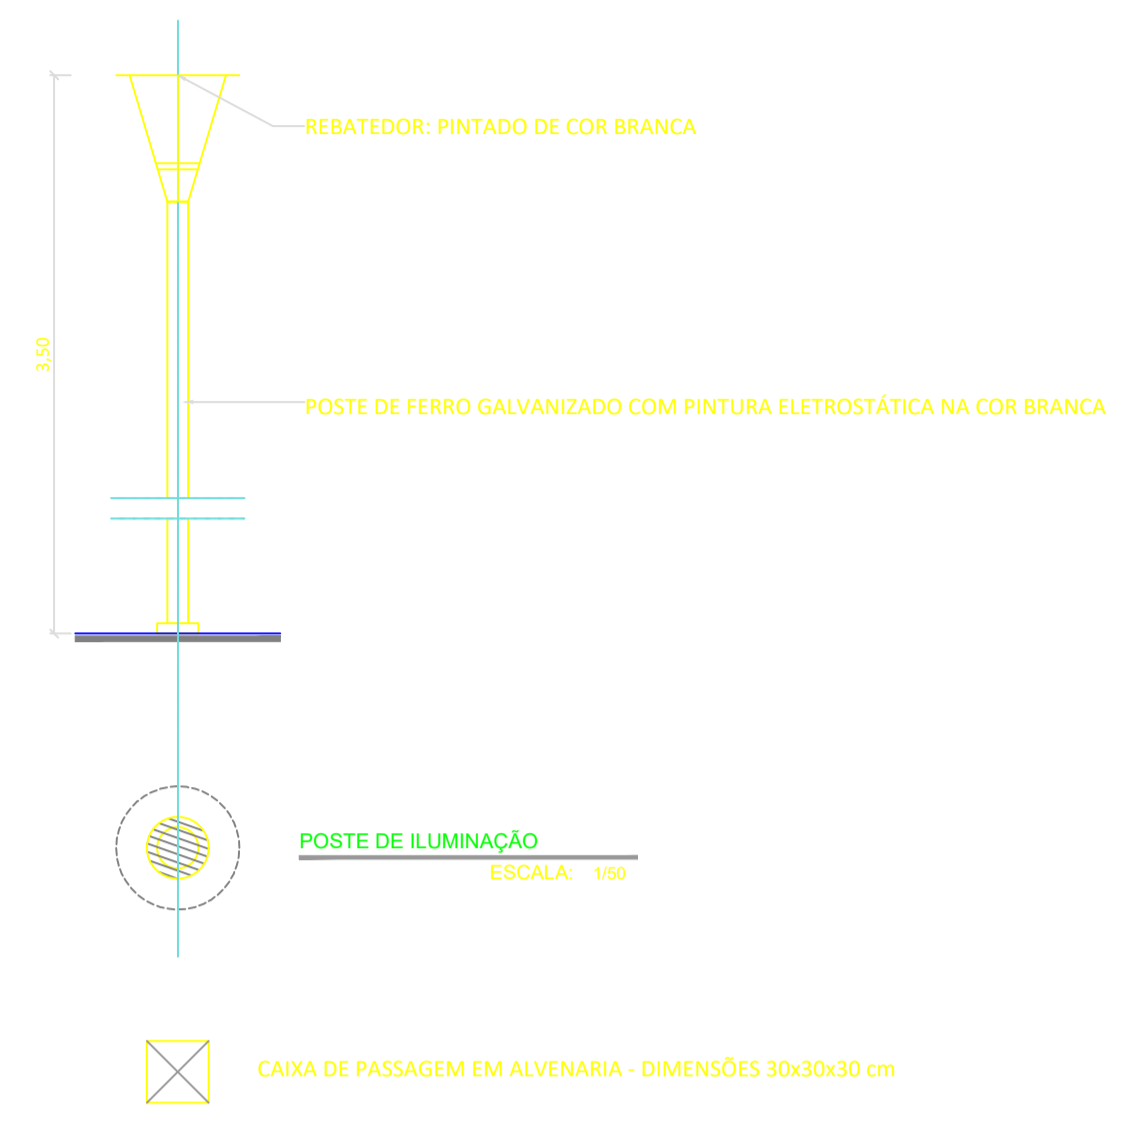

LEGENDA



Nº	DESCRIÇÃO	DATA	DES.	VERIF.	APROV.
CONTROLE DE REVISÕES					

PROJETADO:	VERIFICADO:
DESENHADO: EQUIPE LANDYMAR	RESP.TÉC.:

**Landymar** Projetos e Construções LTDA  
**LANDYMAR PROJETOS E ASSESSORIA**  
 LANDYMAR PROJETOS. e-mail: landymar.projetos@gmail.com  
 PRAÇA GERALDO ROCHA, 112 CENTRO - VÁRZEA DA ROÇA - CEP: 44.635-000  
 VITÓRIA CENTER Sala-08 TEL/ESC.: (74) 98805-6478  
 CEL: (71) 98557-8337

CLIENTE:  
**PREFEITURA MUNICIPAL DE VARZEA DA ROÇA**  
 CNPJ:13.896.758/0001-00  
 Praça da Bandeira 125, Centro Várzea da Roça BA  
 CEP: 44.635-000

OBJETO: PROJETO EXECUTIVO DE ARQUITETURA E URBANISMO  
 PRAÇA NO POVOADO DE BARRACAS  
 PROJETO: INDICAÇÃO DE LUMINÁRIAS  
 LOCALIDADE: POVOADO DE BARRACAS – VÁRZEA DA ROÇA

Nº DESENHO CLIENTE:	EMIÇÃO INICIAL DATA: 11/2023
Nº DESENHO : LDM.017_2021	NOME ARQUIVO : LDM.017-PROJ.BARRACAS-04_PE_2021.DWG
FOLHA: 04/11	ESCALA: 1:250