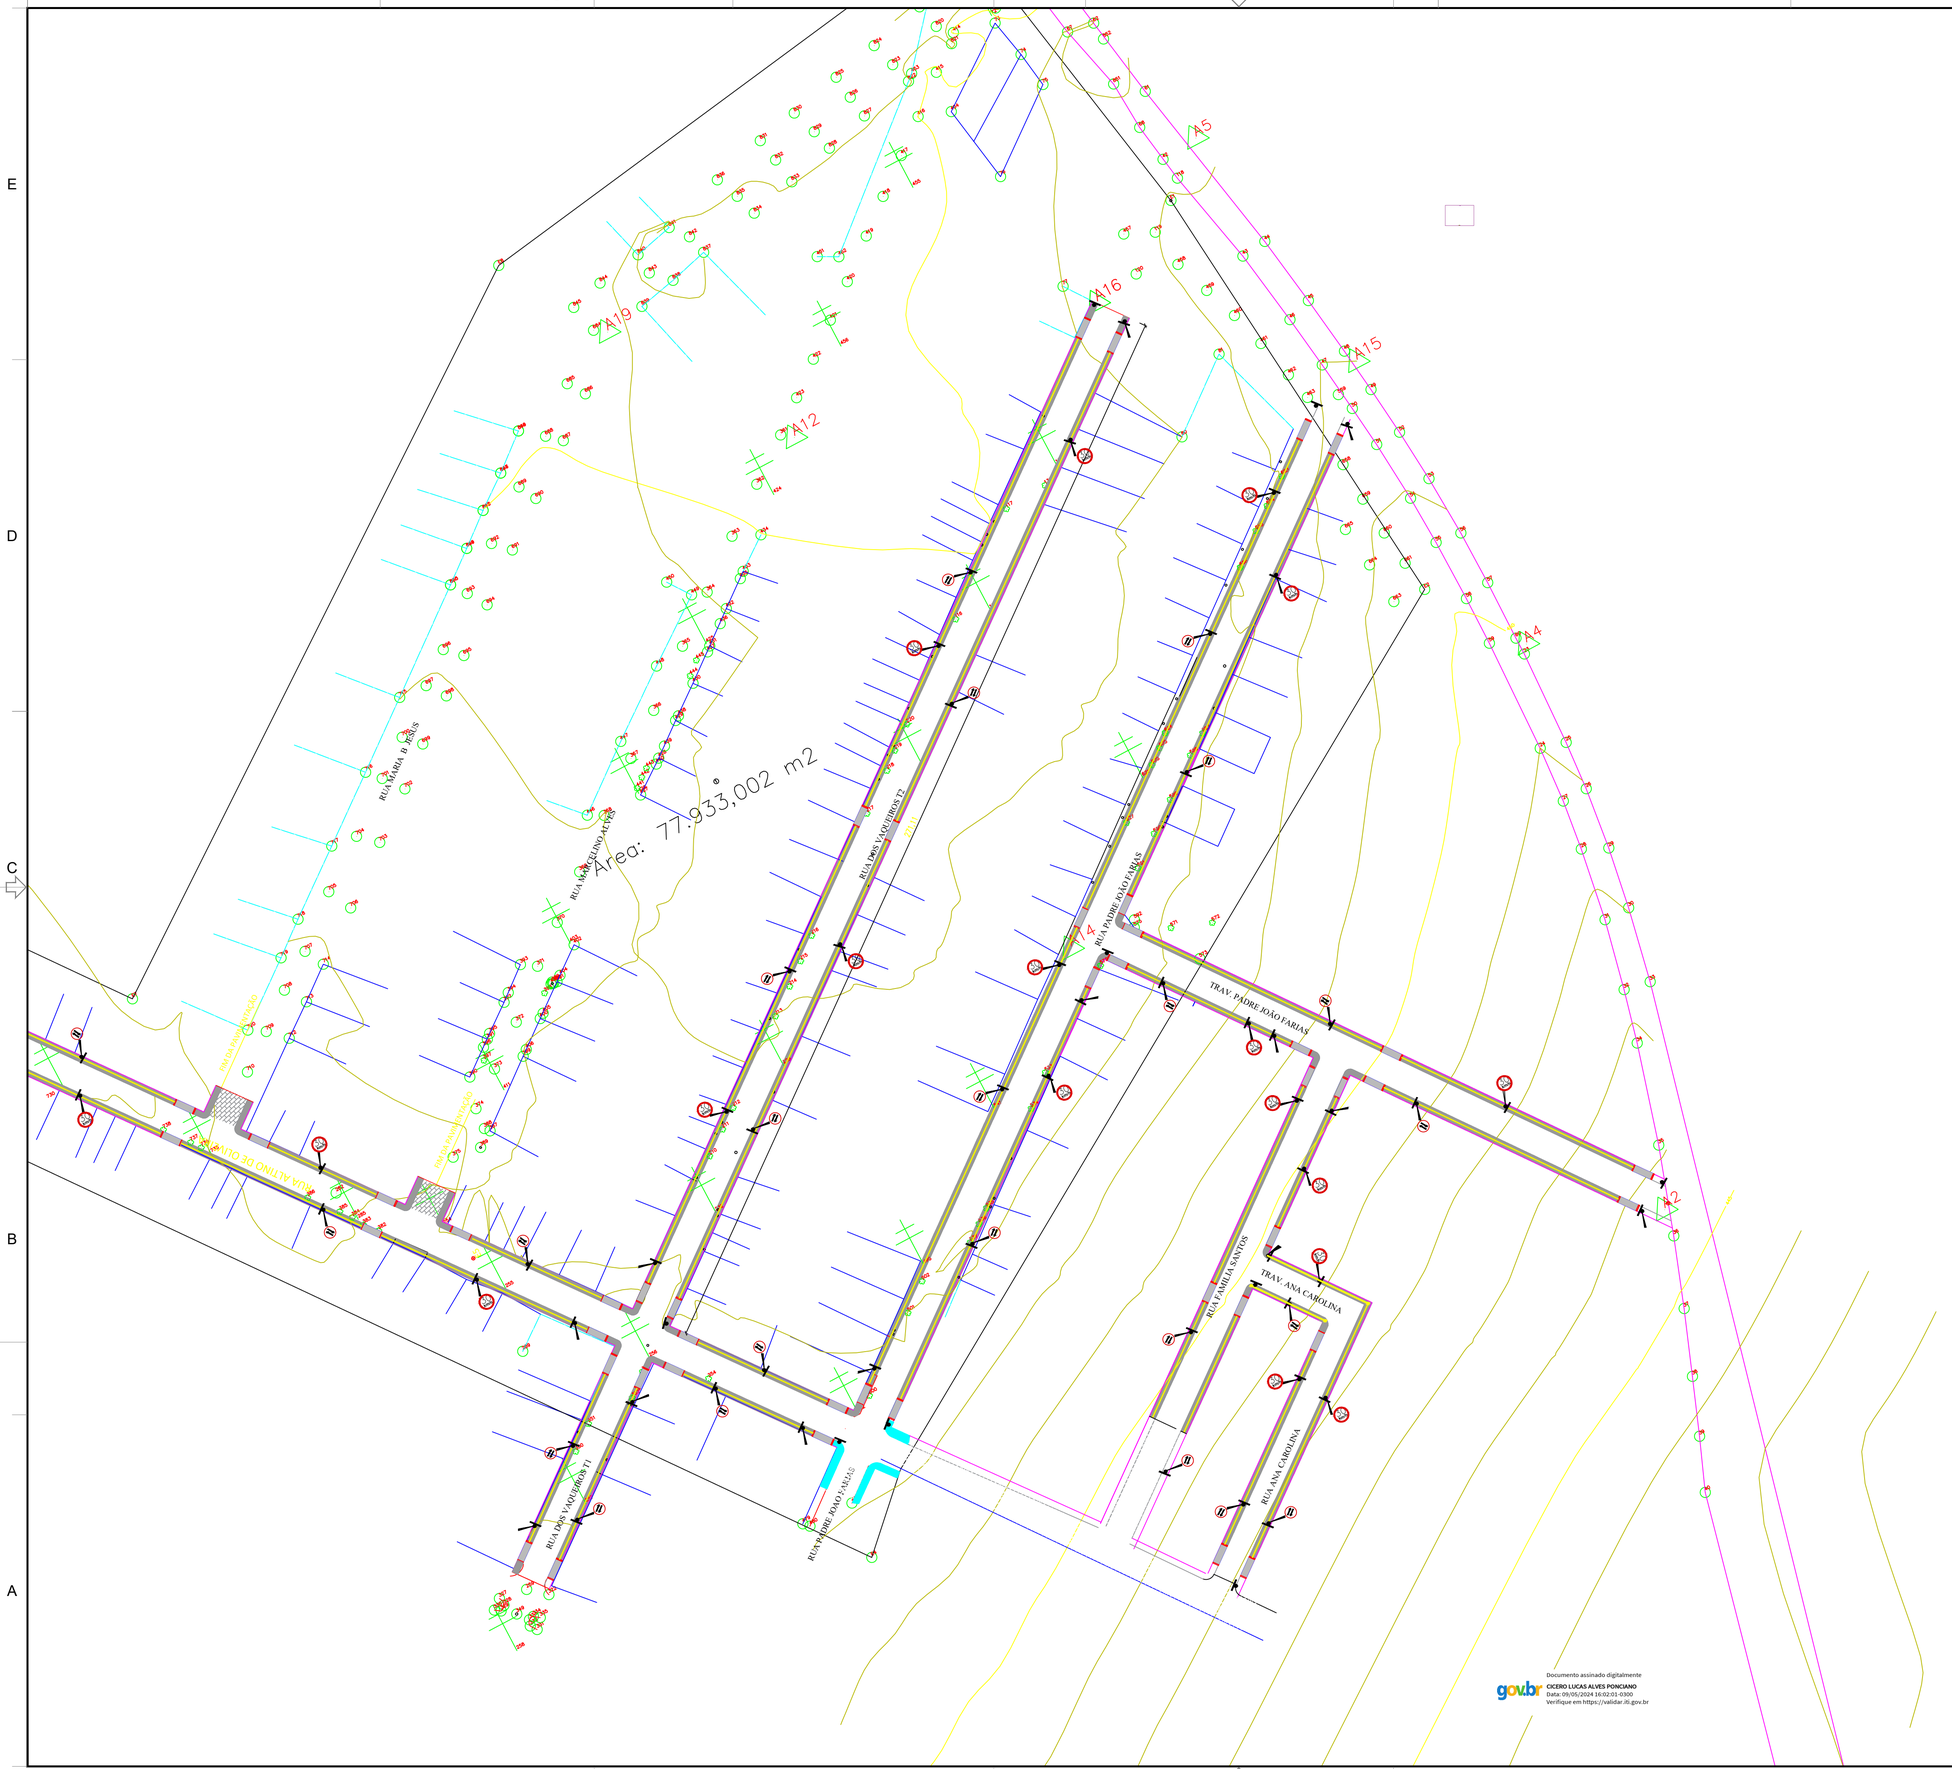


## LEGENDA

| | |
|---|---|
| | RAMPA |
| | ESTACAS A CADA 20,00m (NÍVEL PAVIMENTO ACABADO) |
| | PAVIMENTAÇÃO À PARALELO |
| | PAVIMENTAÇÃO À PARALELO EXISTENTE |
| | CALÇADAS EM CONCRETO DESEMPOLADO |
| | CINTA DE PROTEÇÃO AO PARALELO |
| | CALÇADAS EXISTENTES |
| | INDICAÇÃO DE PISO TÁTIL direcional / INDICAÇÃO DE PISO TÁTIL alerta |
| | SENTIDO DO FLUXO DA ÁGUA |

DETALHE ASSENTAMENTO PISO TÁTIL

ESCALA: 1:50

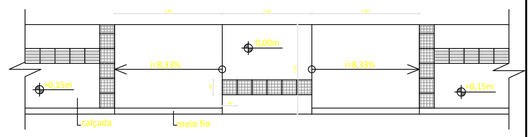


PISO ALERTA - QUANTIDADE POR RAMPA

1,20m + (1,40m x 2) = 4,00m X 0,25m = 1,00m² POR RAMPA

NOTA: O PISO DIRECIONAL SERÁ INSTALADO EM TODA EXTENSÃO DA CALÇADA, NA EXTREMIDADE OPOSTA AO MEIO FIO, DISTANDO DESTA 0,45M, CONFORME REPRESENTADO NO DETALHAMENTO. VER QUANTITATIVO NA MEMÓRIA DE CÁLCULO.

## MODELOS DE RAMPAS PARA DEFICIENTES

Norma Brasileira – ABNT NBR 9050 – Acessibilidade e edificações, mobiliário, espaços e equipamentos urbanos.

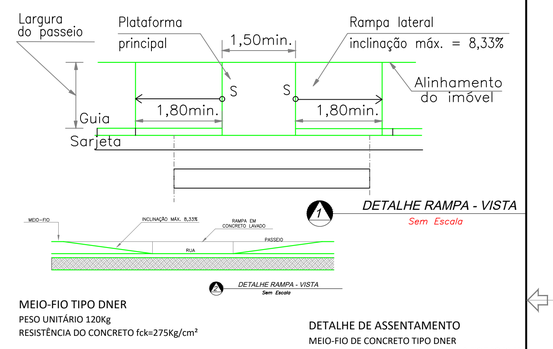


*DETALHE RAMPA - VISTA*
*Sem Escala*

*DETALHE RAMPA - VISTA*
*Sem Escala*

## MEIO-FIO TIPO DNER

PESO UNITÁRIO 120Kg

RESISTÊNCIA DO CONCRETO fck=275Kg/cm²

DETALHE DE ASSENTAMENTO

MEIO-FIO DE CONCRETO TIPO DNER

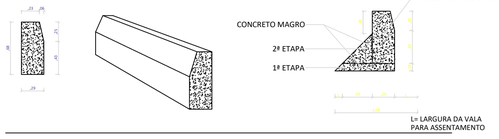


PREFEITURA MUNICIPAL DE VÁRZEA DA ROÇA
Praça da Bandeira, 125, Centro - Várzea da Roça/BA
CNPJ 13.896.758/0001-00

### QUANDRO DE RUAS

OBRA DE PAVIMENTAÇÃO EM PARALELEPÍPEDO NAS RUAS DO BAIRRO ALTO DA COLINA

| NOME DAS RUAS | PAVIMENTAÇÃO | | | PASSEIOS | | | MEIO FIO | RAMPAS | | PISO TÁTIL | ESTAQUEAMENTO2 (20m) |
|---|---|---|---|---|---|---|---|---|---|---|---|
| | LARG | COMP | ÁREA TOTAL | COMP | LARG | ÁREA TOTAL | COMP | QUAT | ÁREAS | ÁREAS | ESTACAS |
| RUA PADRE JOÃO FARIAS | 7,00 | 272,85 | 1.908,55 | 395,30 | 1,50 | 592,95 | 395,30 | 7,00 | 53,55 | 98,83 | 00 e ET3+12,85 |
| TRAV.PADRE JOAO FARIAS | 7,00 | 154,56 | 1.081,92 | 309,00 | 1,50 | 463,50 | 309,00 | 7,00 | 53,55 | 77,25 | 00 e ET+4,50 |
| RUA DOS VAQUEIROS T2 | 7,00 | 271,19 | 1.898,33 | 542,38 | 1,50 | 813,57 | 542,38 | 6,00 | 43,90 | 135,60 | 0+15,91 a ET+2,05 |
| RUA ANA CAROLINA | 6,00 | 68,48 | 410,88 | 136,96 | 1,60 | 205,44 | 136,96 | 3,00 | 22,68 | 34,24 | 00 e ET+8,36 |
| TRAV. ANA CAROLINA | 7,00 | 27,86 | 193,55 | 55,30 | 1,50 | 82,95 | 55,30 | 0,00 | 0,00 | 13,83 | 00 e ET+7,05 |
| RUA FAMILIA SANTOS | 7,00 | 87,99 | 585,93 | 87,99 | 1,50 | 146,99 | 87,99 | 3,00 | 38,25 | 24,50 | 00 e ET+8,93 |
| RUA ALTINO DE OLIVEIRA | 7,00 | 62,50 | 437,50 | 125,00 | 1,50 | 187,50 | 125,00 | 4,00 | 96,60 | 31,25 | 00 e ET+2,50 |
| **TOTAL** | | 954,96 | **6.616,24** | 1661,93 | | **2.492,90** | **1.661,93** | **32,00** | 319,86 | **415,48** | |

| Nº | DESCRIÇÃO | DATA | DES. | VERIF. | APROV. |
|---|---|---|---|---|---|
| | | | | | |

CONTROLE DE REVISÕES

| | |
|---|---|
| PROJETADO: | VERIFICADO: **CÍCERO LUCAS** |
| DESENHADO: CÍCERO LUCAS | RESP.TÉC.: |

ENG. CIVIL: CÍCERO LUCAS ALVES PONCIANO


CLP PROJETOS.
RUA ARNOLD GONÇALVES, 45
e-mail: ciceroponciano8@gmail.com
CENTRO – VÁRZEA DA ROÇA – CEP: 44.635-000
Contato: (74)-98116-8620
CEL –(74)98116-8620


CLIENTE:

Prefeitura Municipal de Varzea da Roça

CNPJ:13.896.758/0001-00

Praça da Bandeira 125, Centro Várzea da Roça BA

CEP: 44.635-000

OBRA: **PROJETO DE PAVIMENTAÇÃO À PARALELO BAIRRO ALTO DA COLINA**

PROJETO: Sinalização

ASSUNTO: **PLANTA DE PAVIMENTAÇÃO**

LOCALIDADE: Rua Padre João Farias, Rua Altino de Oliveira, Rua dos Vaqueiros t2 Rua Familia Santos, Trav. Padre João Farias, Rua Ana Carolina e Trav. Ana Carolina

| Nº DESENHO CLIENTE: | | EMISSÃO INICIAL DATA : jun/2023 | |
|---|---|---|---|
| Nº DESENHO: 04–PAV | NOME ARQUIVO : LAYOUT SINALIZAÇÃO DE PAVIMETAÇÃO | FOLHA: 4/5 | ESCALA: 1/750 |

A1 594 X 841