


## Perfil Longitudinal da Rua Euzebio

Área de corte: 159,109 m<sup>2</sup>  
 Área de aterro: 0,000 m<sup>2</sup>

Escala horizontal: 1: 1000  
 Escala vertical: 1:100

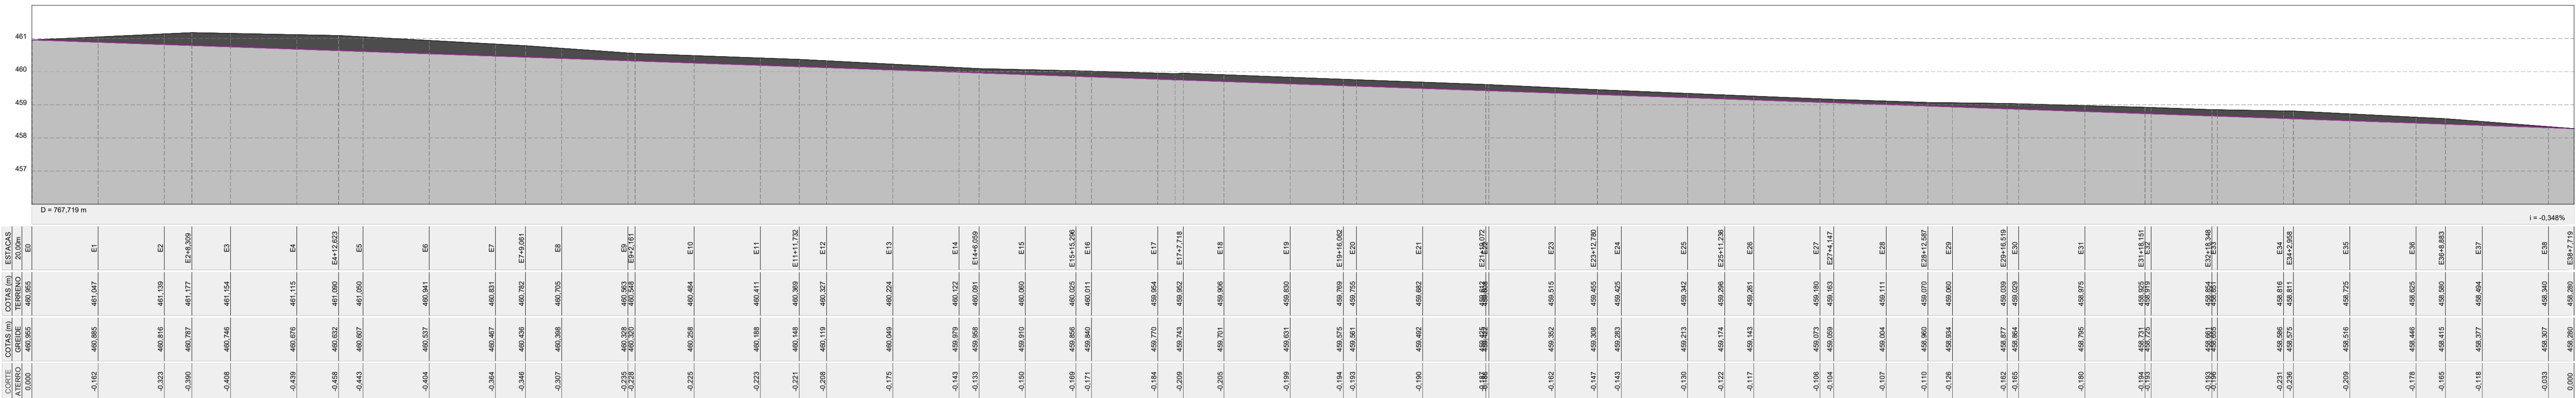

TOPOGRAFIA		
ATIVIDADES	NOME	DATA
Levantamento:		
Calculo:		
Desenho:		
Verificação:		
Observações:	 Liane Mônica Aparecida Soares INSCR. Nº 014.84.12.20 REGISTRO NACIONAL: 21126667	

Título: <b>Perfil</b>		Folha: <b>01</b>
Objetivo: <b>Estudos e Projetos</b>		
Imóvel: <b>Rua Euzebio</b>		
Proprietários: <b>Prefeitura Municipal de Várzea da Roça</b>		
Localidade: <b>Centro - Sede - Município de Várzea da Roça</b>		
Estado: <b>Bahia</b>	Data: <b>Janeiro/2024</b>	Escala: <b>Indicada</b>
Proprietários:		Resp. Técnico: <i>Liane Mônica Aparecida Soares</i>
Prefeitura Municipal de Várzea da Roça		