




DETALHE – SEÇÃO TRANSVERSAL DO TRECHO 01 (com passeios)

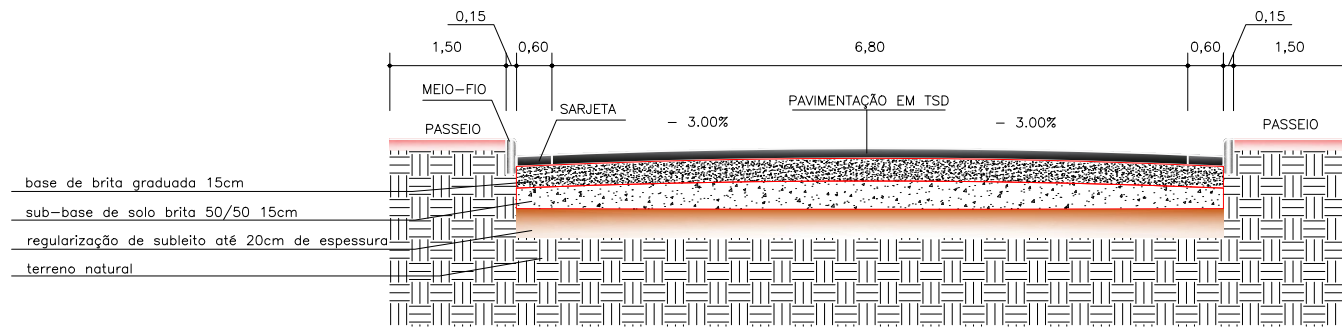


DETALHE – SEÇÃO TRANSVERSAL DO TRECHO 02 (com passeios)

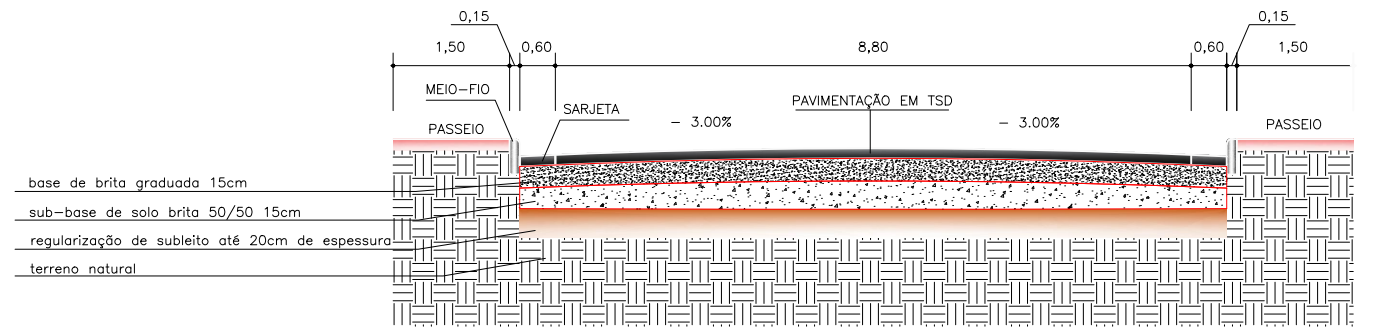


DETALHE – PASSEIO EM CONCRETO

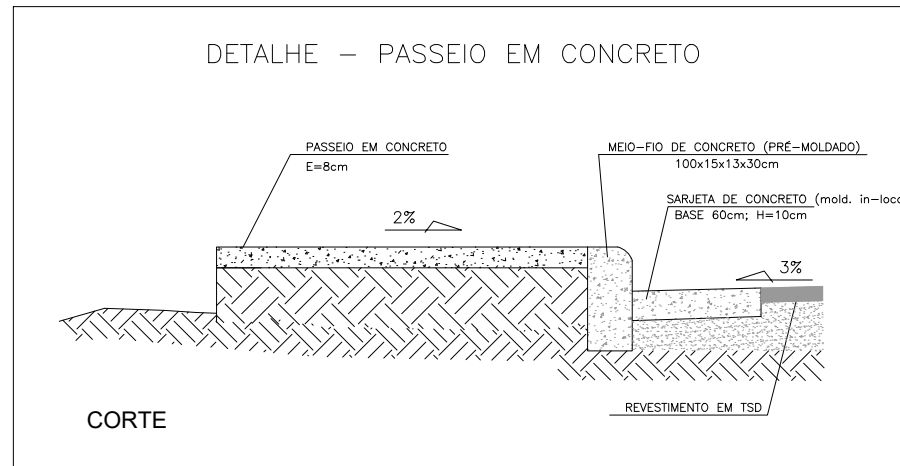

DETALHE DE ASSENTAMENTO

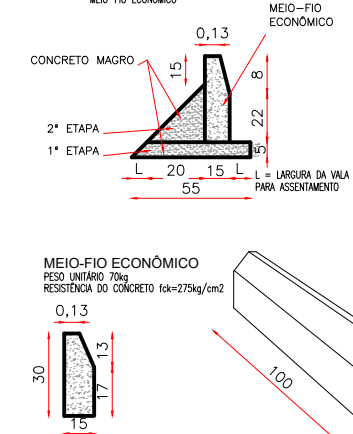

Liane Monique Aspera Soares
ENGENHEIRA CIVIL | CREA-BA: 82.292
REGISTRO NACIONAL: 0511608667

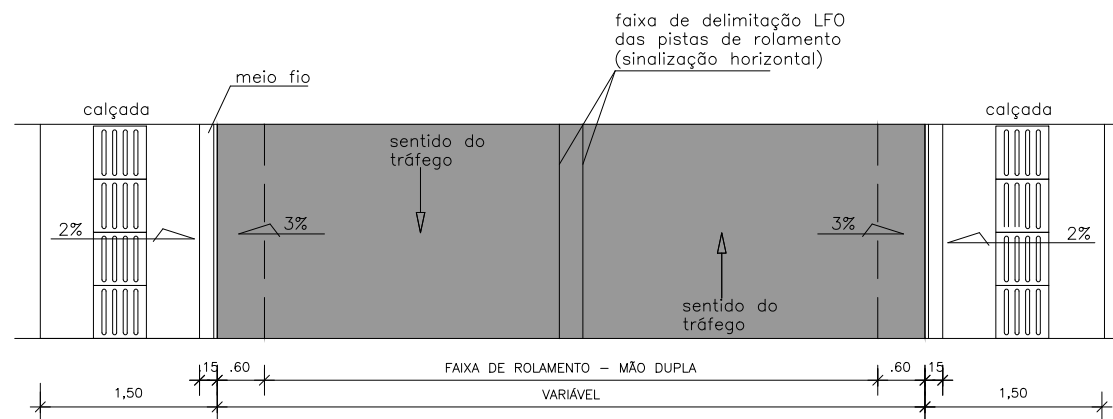

00	EMISSÃO INICIAL	L. MONIQUE	03/2024	L. MONIQUE	03/2024	L. MONIQUE	03/2024
REVISÃO	DESCRIÇÃO	EXECUTADO	DATA	VERIFICADO	DATA	APROVADO	DATA

QUADRO DE REVISÕES

				OBRA: PROJETO DE PAVIMENTAÇÃO VÁRZEA DA ROÇA - BA PAVIMENTAÇÃO DA VIA URBANA NA AV. EUZÉBIO, NA SEDE DO MUNICÍPIO DE VÁRZEA DA ROÇA - BA			
				ASSUNTO: DETALHES - 01 SEÇÃO TRANSVERSAL DOS TRECHOS COM PASSEIOS, SARJETAS E AS GUIAS DE MEIO-FIO			
EXECUTADO	LIANE MONIQUE	DATA	03/2024	PROPRIETÁRIO: PREFEITURA MUNICIPAL DE VÁRZEA DA ROÇA - BA RESP. TÉCNICO: LIANE MONIQUE ASPERA SOARES - CREA/BA: 82.292			
DESENHO	LIANE MONIQUE	DATA	03/2024				
APROVADO	LIANE MONIQUE	DATA	03/2024				
FORMATO A3			FOLHA	13/14			
ESCALA: 1 / 500							