


E 382.00



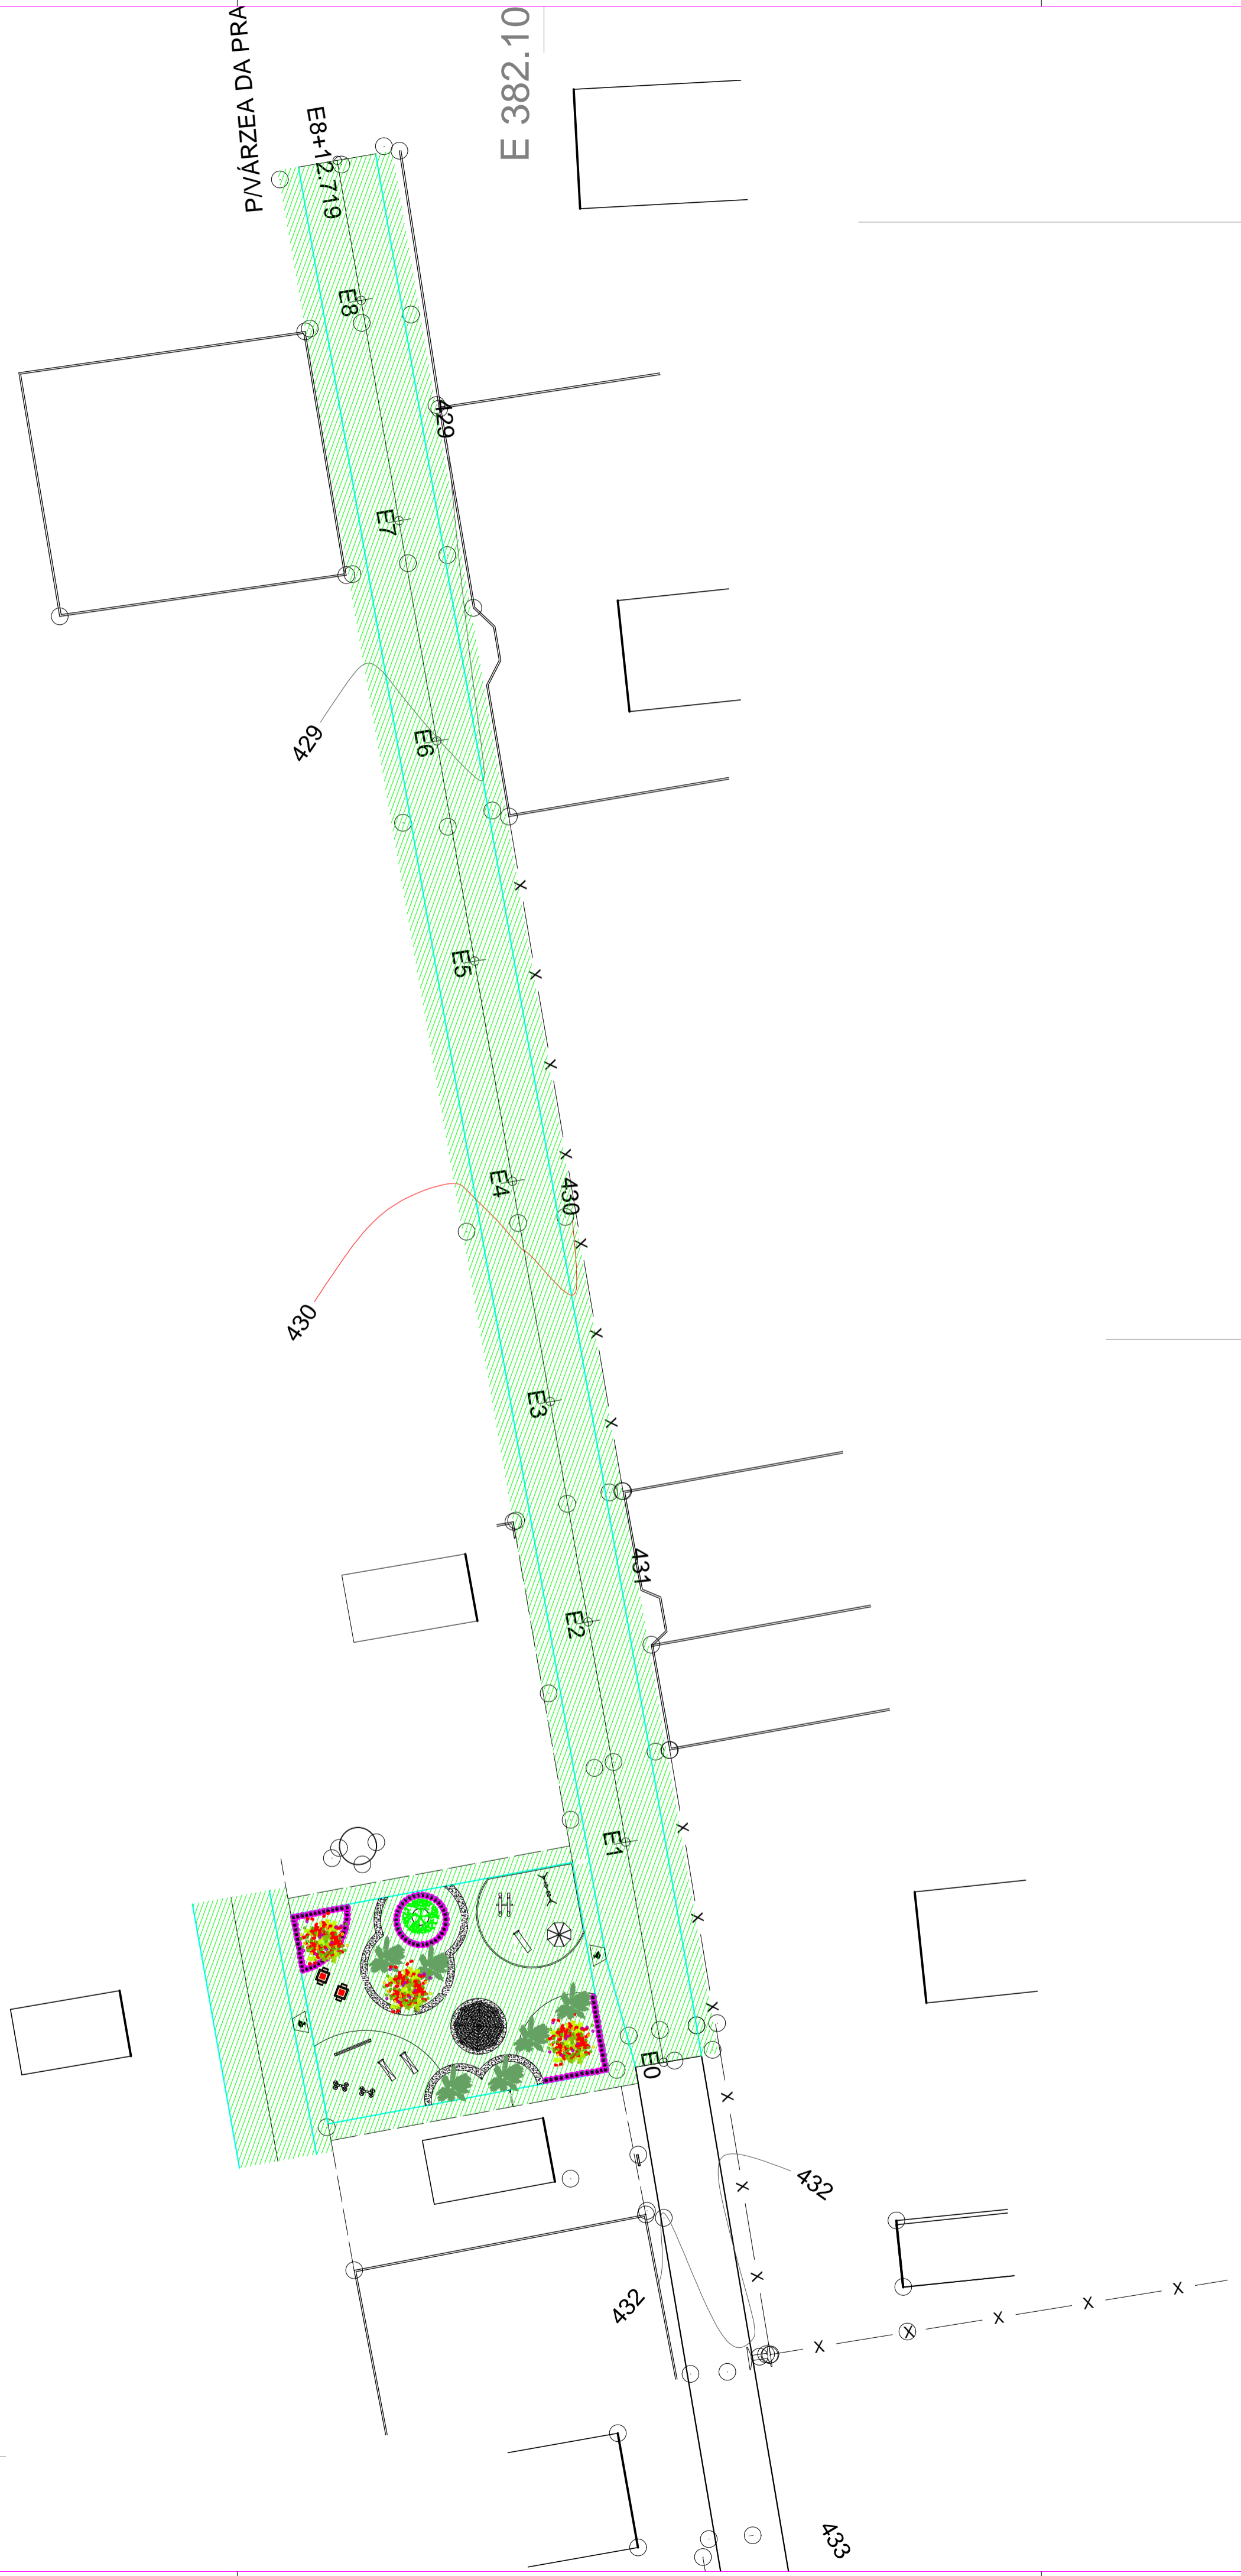


E 382.10




E 382.20

PINÁRZEA DA PRAÇA



LEGENDA:

-  ALV EXISTENTE
-  CONSTRUÇÃO EXISTENTE
-  CONTENÇÃO
-  DEMOLIR
-  A CONSTRUIR

ROI	R00		
REV	23.05.23	EMIÇÃO INICIAL	
DATA		DESCRÇÃO	
  			
<small>ARQUITETO VINICIUS MENDONÇA CAU - BA - A 19036-7</small>			
PLANTA DE REFORMA			
DESENHO	DATA	ESCALA	FOLHA
VINICIUS_MENDONÇA	MAIO/2023	1/250	AI
ENDEREÇO	PROPRIETÁRIO	PRANCHA	
PRAÇA MÁRIO RODRIGUES	PREFEITURA DE VÁRZEA DA ROÇA	04/08	